


RZUT FUNDAMENTÓW skala 1:100

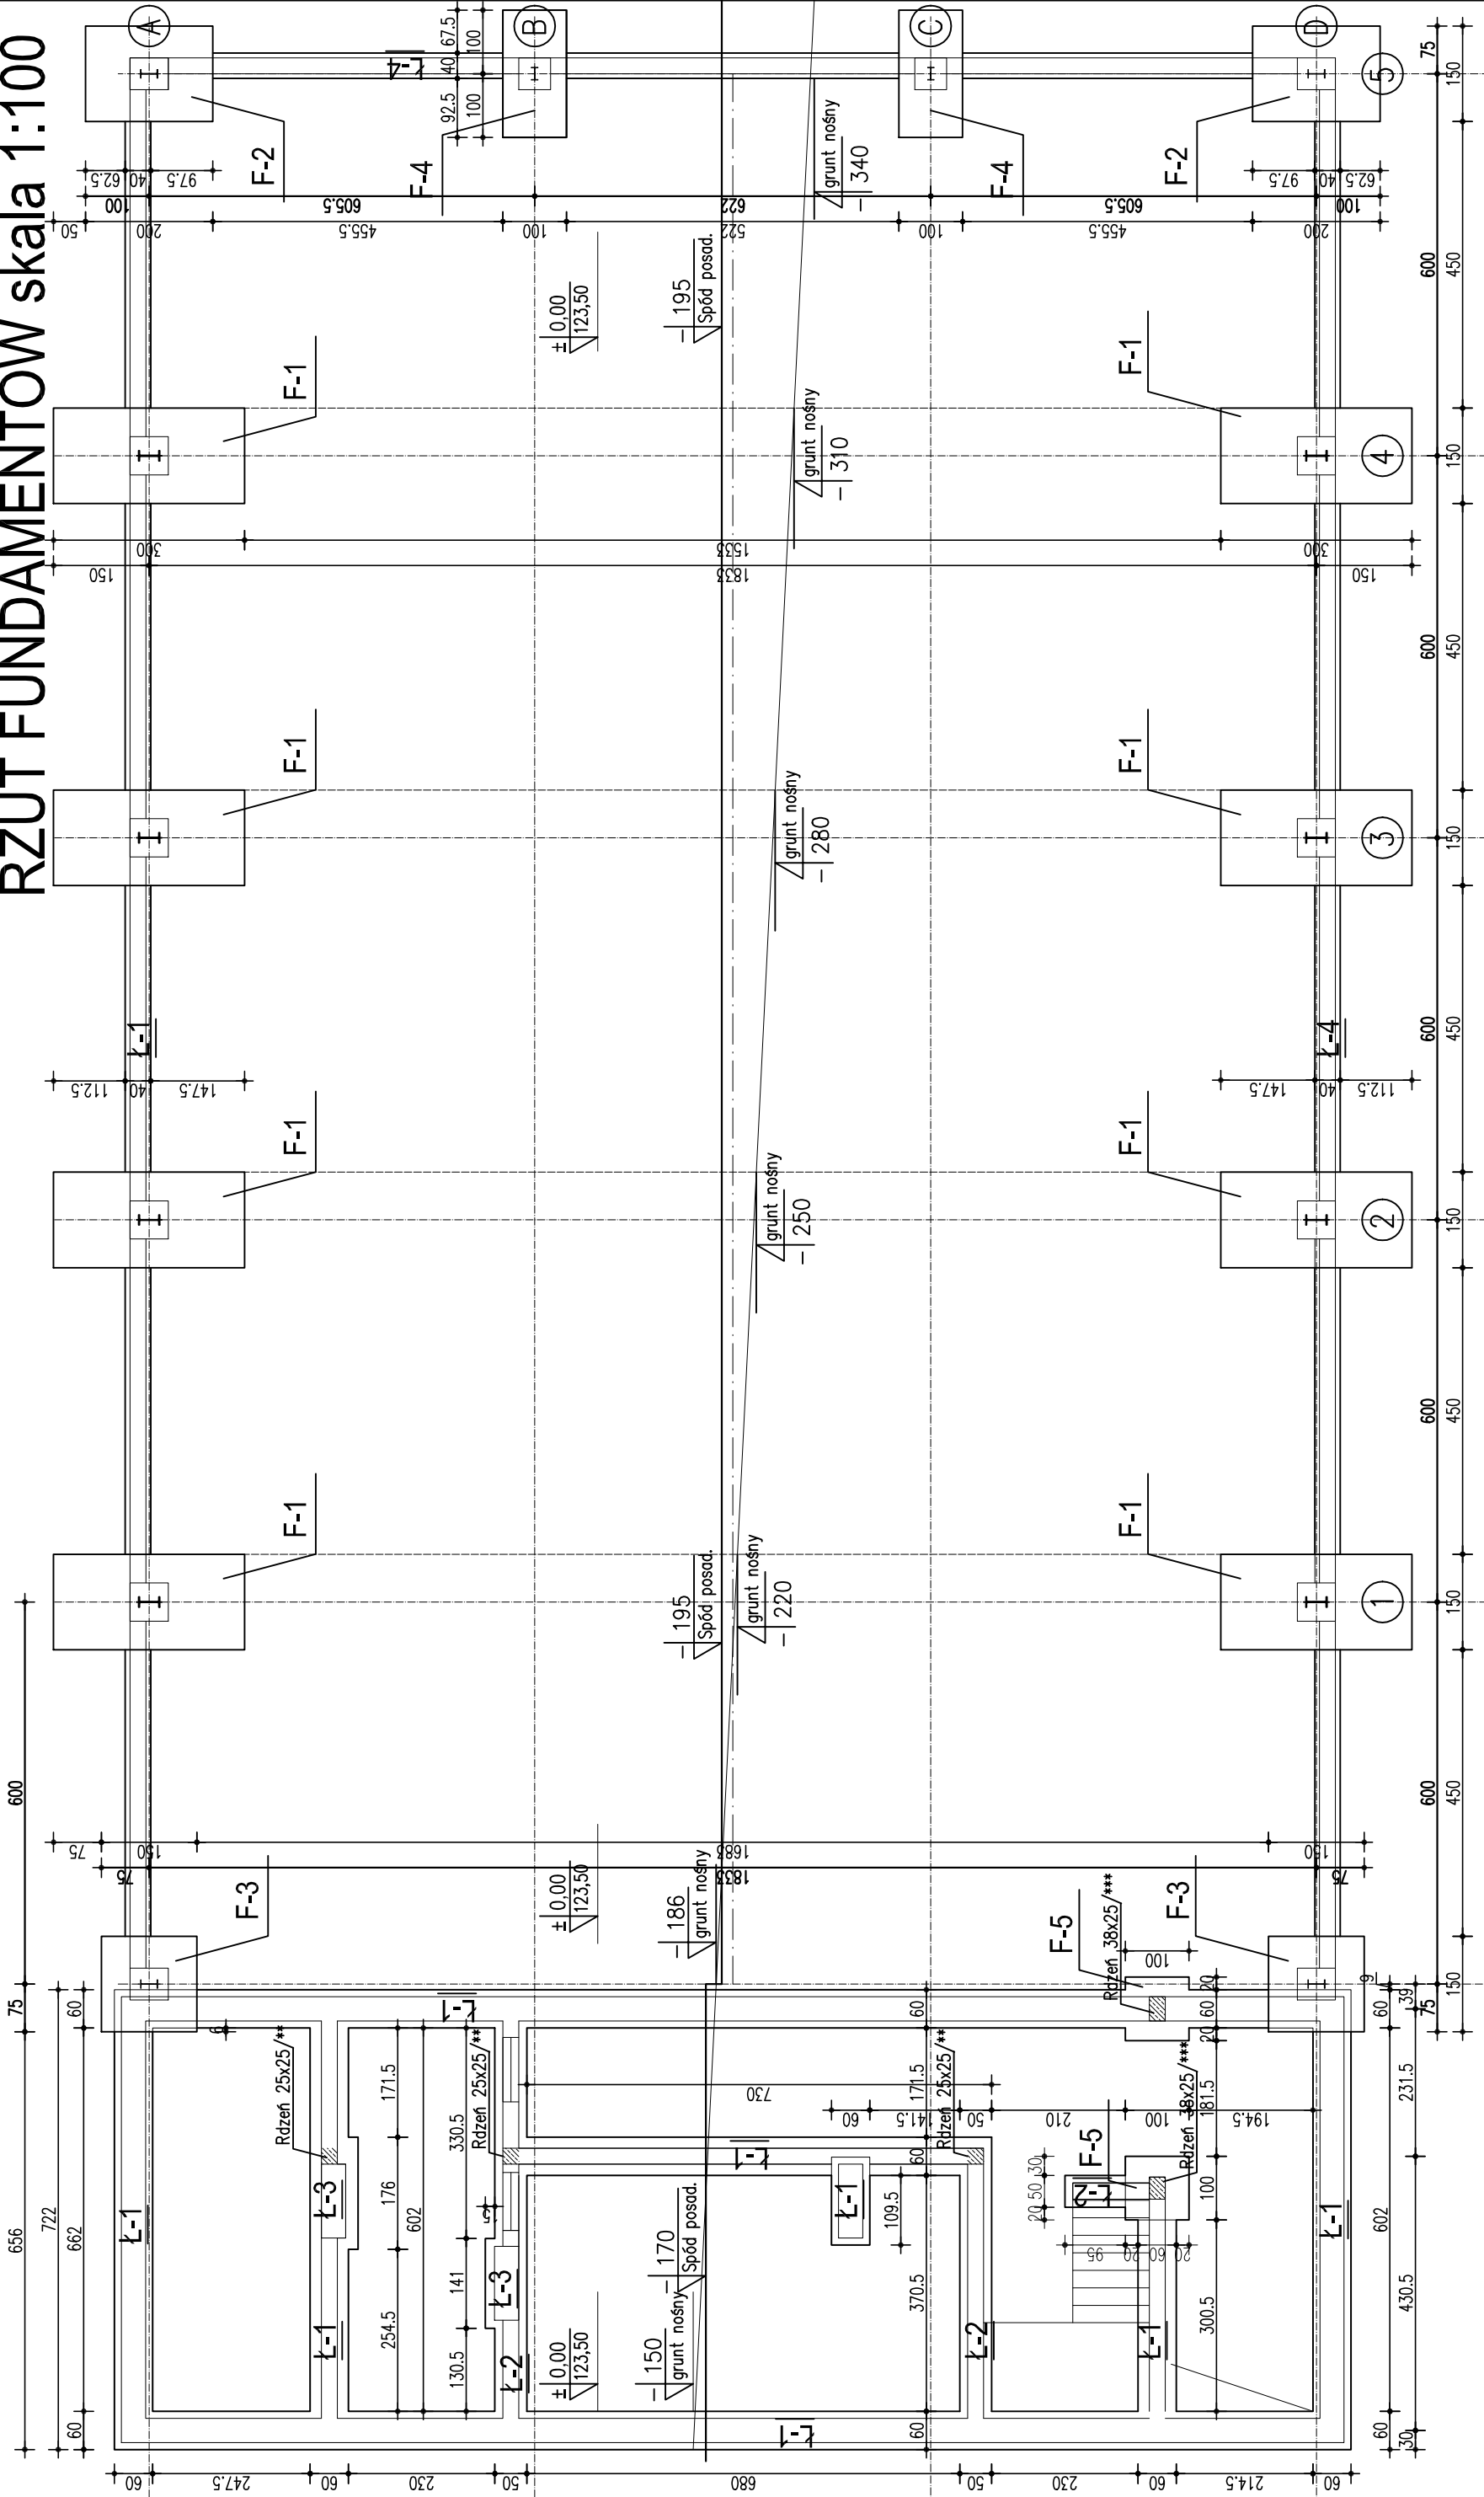

<div>0</div> <div>UWAGI: * 123.50 - rzędna parteru; * -170 - spód fundamentów zaplecza; * -195 - spód fundamentów sali; **- rdzeń żelbet. 25x25; zbrojenie: 4 d14, d6 co 20; ***- rdzeń żelbet. 38x25; zbrojenie: 6 d14, d6 co 20</div>	BETON: C16/20 (B20) STAL: A-III (34GS); A-0 (St0S-b)		Budowa hali sportowej Wizna, ul. Raginisa; działka 1350		Nr rysunku: K-1
			RZUT FUNDAMENTÓW Projekt budowlany		SKALA: 1:100
			Autor: mgr inż. Jerzy Kondrat		Upr. UAN-139/94;
			Data: sierpień 2007		Członek POiB, nr
			Podpis:		PDL/B0/2007/02
			Opracował: .		.
			Data: .		.
		Podpis:		.	