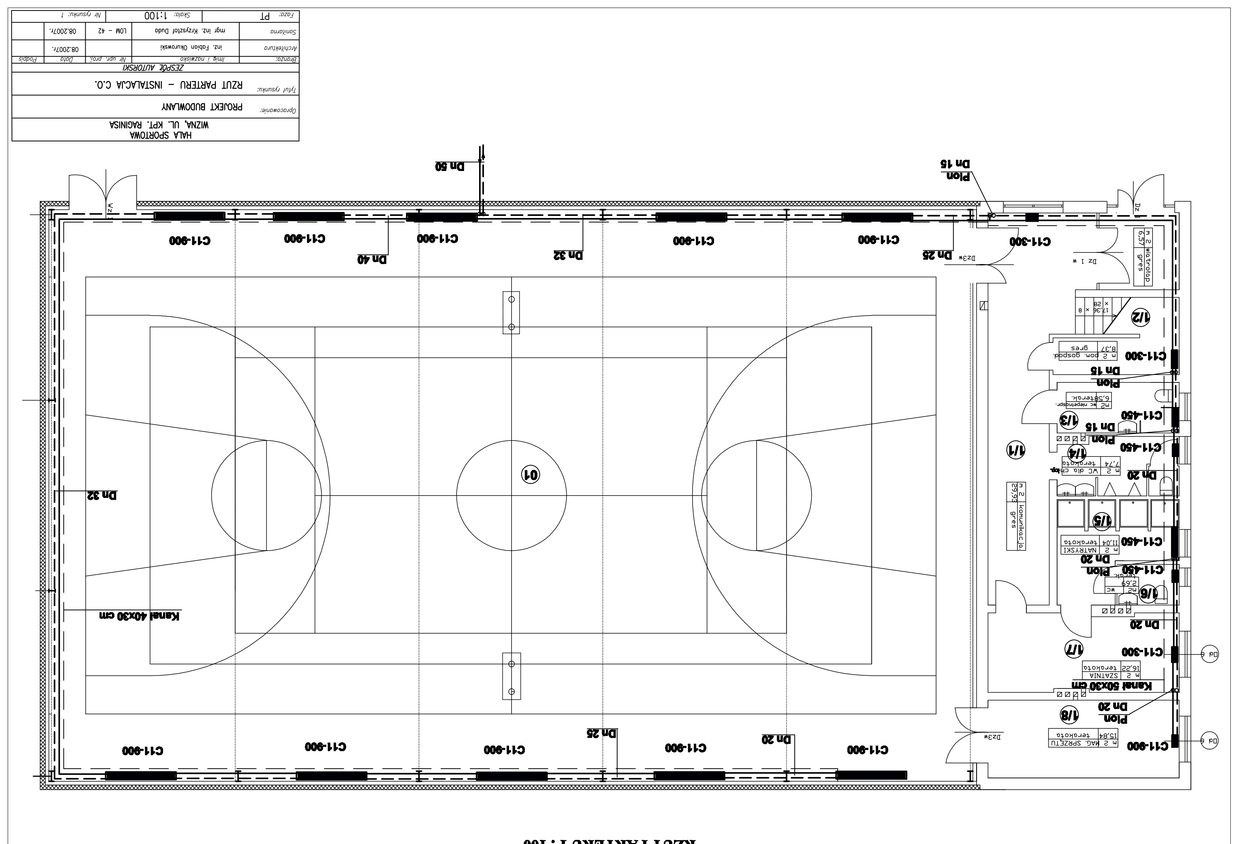


HALA SPORTOWA
MIZAN, UL. WPI, RADUNIA

PROJEKT BUDOWLANY

RZUT PARTERU – INSTALACJA C.O.

| | | | |
|---|---|---|---|
| Branża: | Imię i nazwisko | Podpis | Data |
| Architektura | Inż. Tomasz Grzywacz | | 08.2021r. |
| Sanitarna | mgr inż. Krzysztof Duda | UDB – 42 | 08.2021r. |

Rzut: P1 | Skala: 1:100 | w oryginale: A1