




PRZEPUST Ø600 Z RUR HDPE

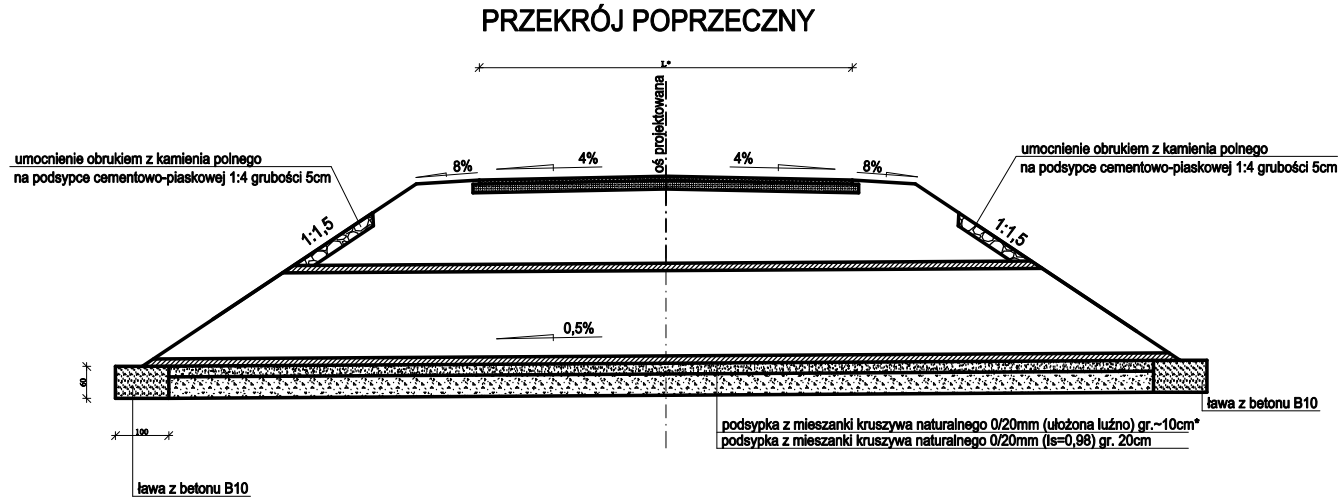

PRZĘKRÓJ POPRZECZNY W OSI DROGI

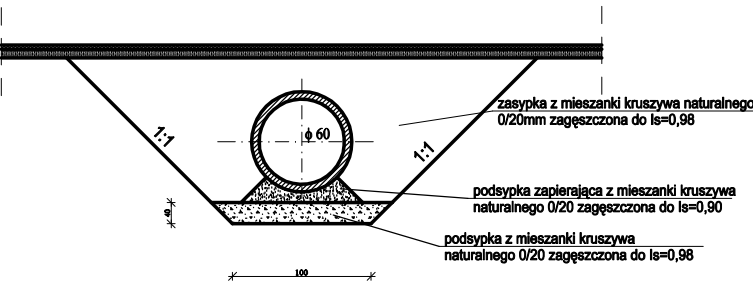

PRZĘKRÓJ POPRZECZNY WIDOK Z PRZODU OD STRONY WLOTU

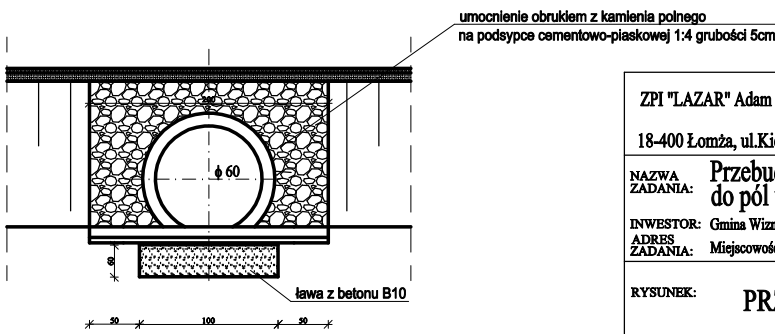

ZPI "LAZAR" Adam Łazarski			
18-400 Łomża, ul.Kierzkowa 118A; 607913126			
NAZWA ZADANIA:	Przebudowa drogi dojazdowej do pól wsi Stare Bożejewo		
INWESTOR:	Gmina Wizna		
ADRES ZADANIA:	Miejscowość Stare Bożejewo, Gmina Wizna		
RYSUNEK: PRZEPUST Ø600 Z RUR HDPE			
02.2010	SKALA: 1:50	FAZA: Proj. uproszcz.	NR RYS: 4
	UPRAWNIENIA:	IZBA INŻ:	PODPIS:
AUTOR PROJEKTU: mgr inż. Adam Łazarski	UAN 7342-38/92	PDL/BD/1800/01	