



## PRZEKRÓJ NORMALNY NA PROSTEJ

### SKALA 1:50

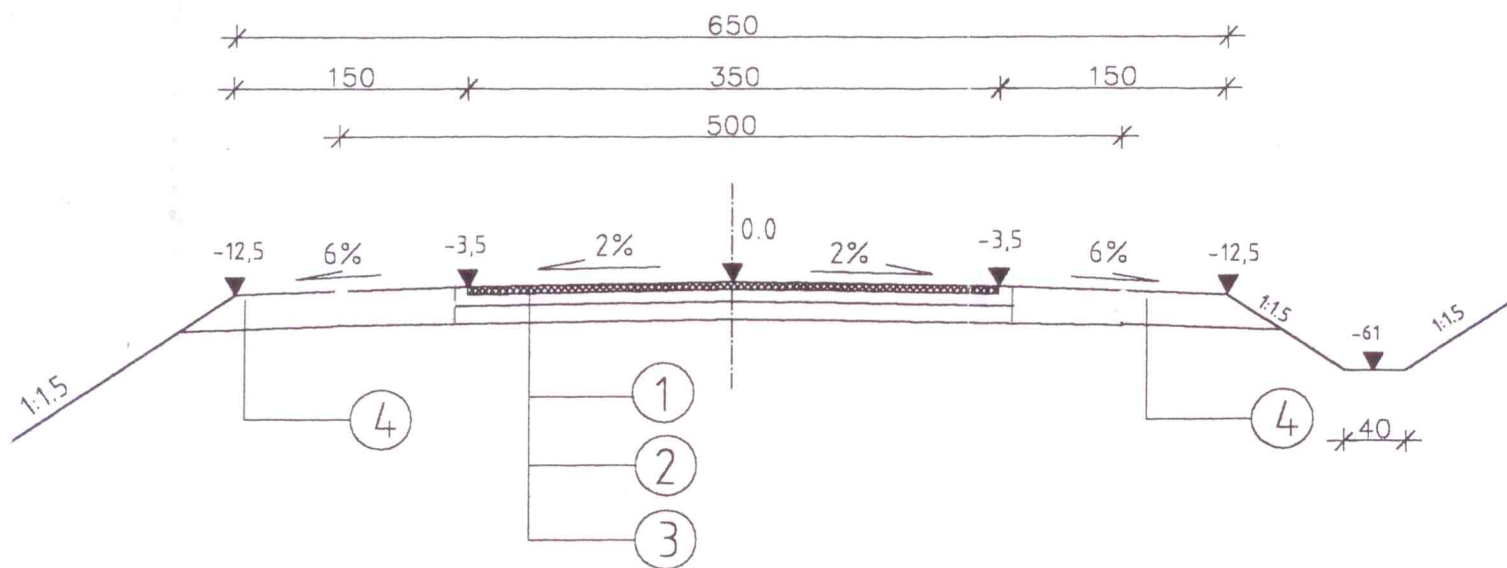

## PRZEKRÓJ NORMALNY NA ŁUKU

### SKALA 1:50

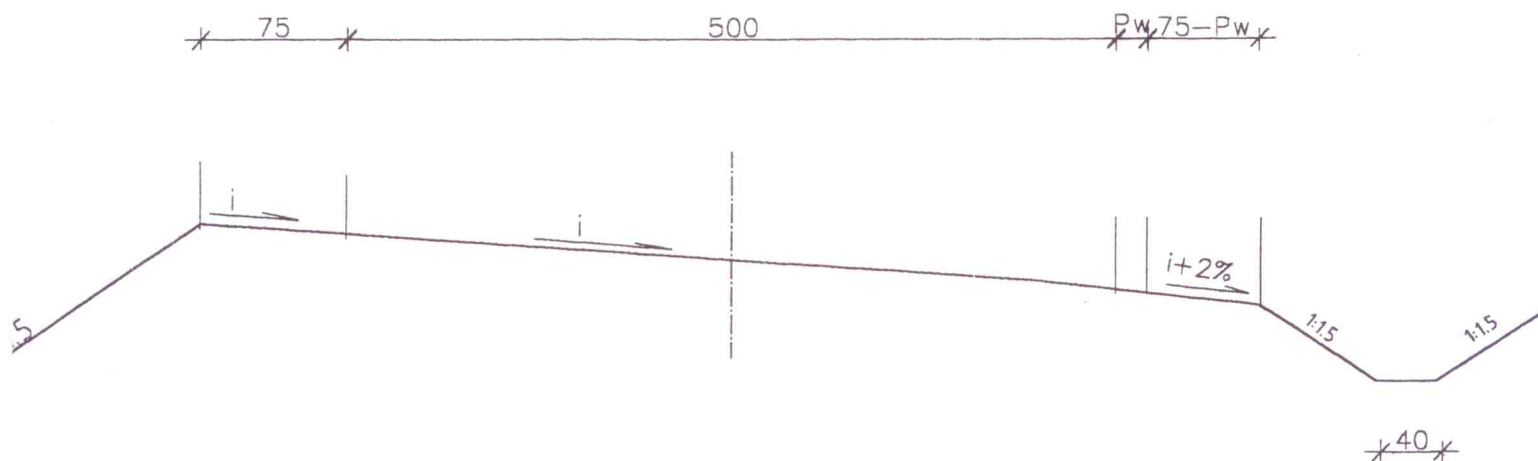

1. Warstwa ścieralna gr. 5 cm z betonu asfaltowego 0/12,8 mm na ruch KR 1 układana w dwóch warstwach 2cm+3cm
2. Górna warstwa podbudowy grubości 20 cm z kruszywa naturalnego doziarnio kruszywem łamanym w ilości 50% stabilizowanego mechanicznie wg PN-S-C
3. Istniejąca warstwa podbudowy gr. 12 cm z kruszywa naturalnego stabilizowanego m
4. Uzupełnienie poboczy pospółką grubości 25 cm