

OZNACZENIA:



- proj. jezdnia




- proj. pobocze utwardzone p?ytami a?urowymi





- proj. pobocze utwardzone mieszk? kruszyw



- proj. pobocze gruntowe

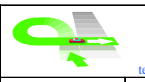 ZPJ „LAZAR” ZPJ „LAZAR” Adam Łazarzki, 18-400 Łomża, ul. Kierzkowi 118A tel. 086-2180244, kom. 607913126 NIP: 718-111-06-86 REGON: 200147783			
Nazwa i adres inwestycji	Przebudowa dróg wewnętrznych we wsi Rutkowskie		
Inwestor	Gmina Wizna		
Nazwa rysunku	PRZESZKROJE POPRZECZNE – Trasa 1		
Data opracowania:	09/2010 r.	Skala: 1:100	Faza: P.B.W.
Projektant:	mgr inż. Adam Łazarzki Izba inż. POL/BD/1800/01 Upr. UAN 7342-38/92		
Nr rys.	5/1		

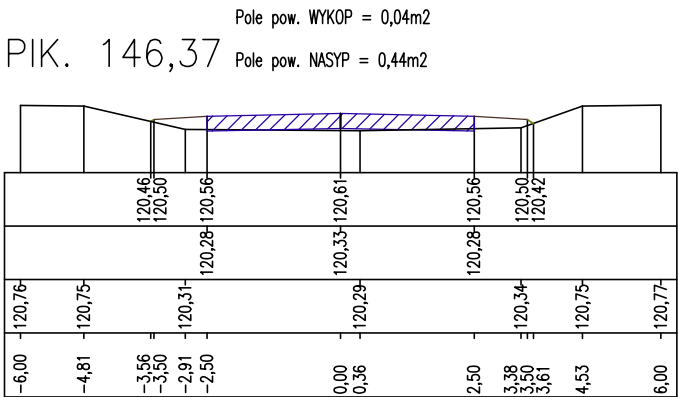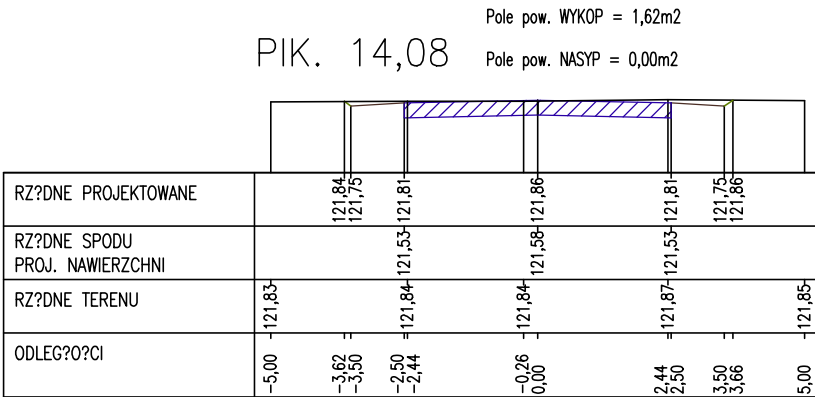

OZNACZENIA:



- proj. jezdnia



- proj. pobocze utwardzone p?ytami a?urowymi



- proj. pobocze utwardzone mieszk? kruszyw



- proj. pobocze gruntowe

