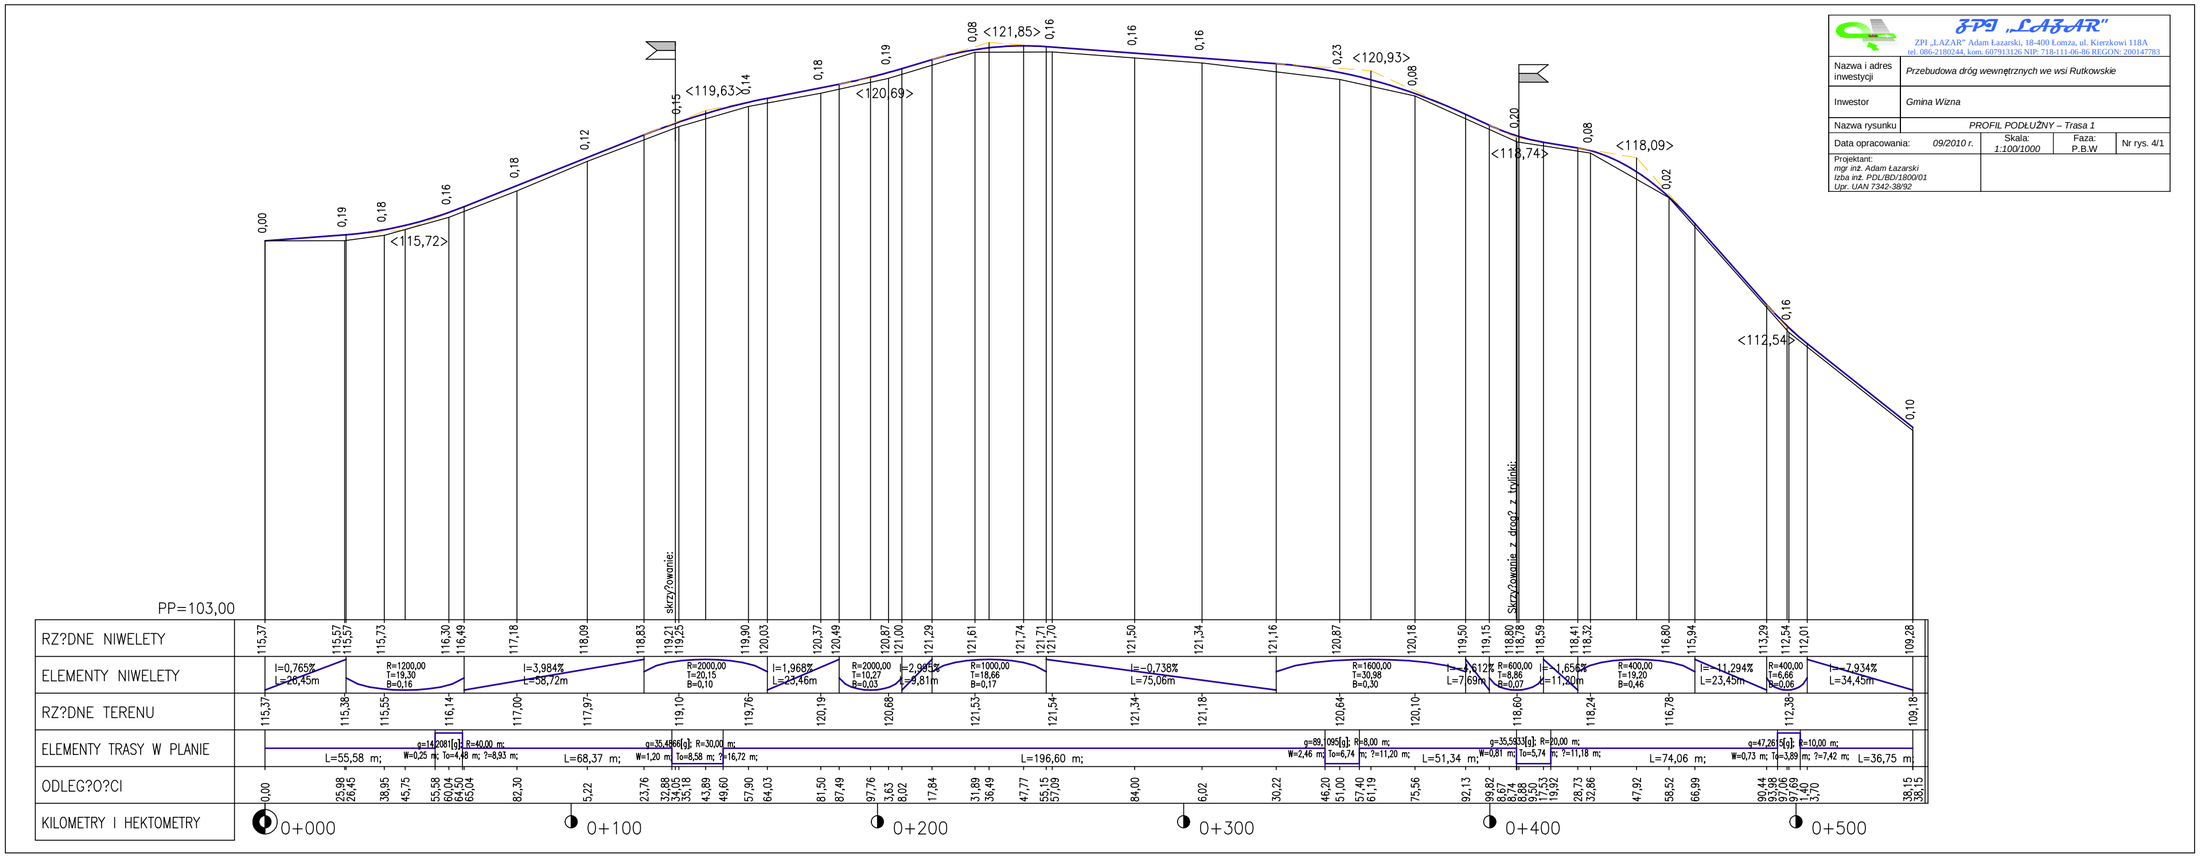

ZPI „LAZAR" Adam Łazarski, 18-400 Łomża, ul. Kierzkowi 118A tel. 086-2180244, kom. 607913126 NIP: 718-111-06-86 REGON: 200147783	
Nazwa i adres inwestycji	*Przebudowa dróg wewnętrznych we wsi Rutkowskie*
Inwestor	*Gmina Wizna*
Nazwa rysunku	*PROFIL PODŁUŻNY – Trasa 1*
Data opracowania: *09/2010 r.*	Skala: *1:100/1000* · Faza: P.B.W · Nr rys. 4/1
Projektant: *mgr inż. Adam Łazarski* *Izba inż. PDL/BD/1800/01* *Upr. UAN 7342-38/92*	

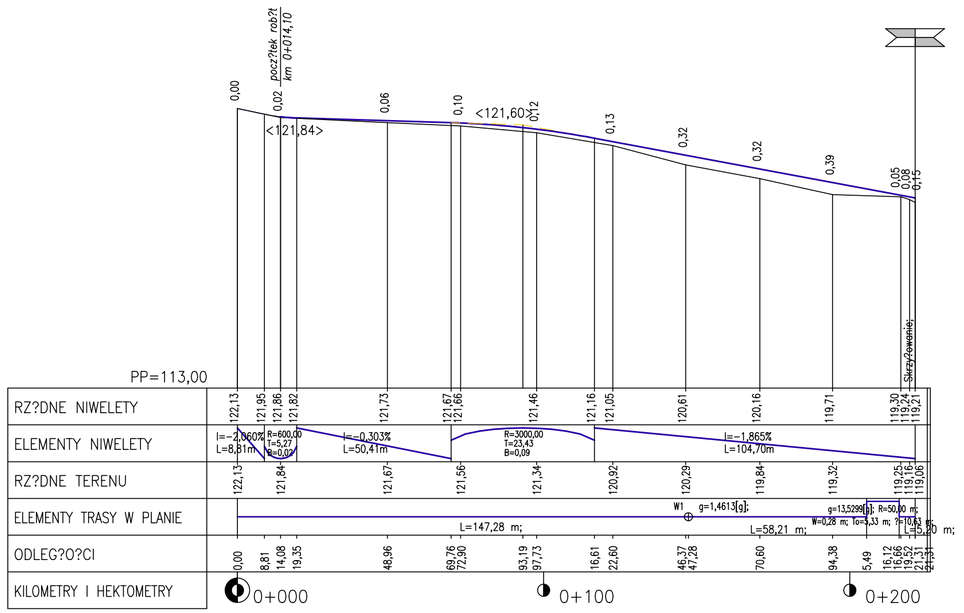

ZPI „LAZAR" Adam Łazarski, 18-400 Łomża, ul. Kierzkowi 118A tel. 086-2180244, kom. 607913126 NIP: 718-111-06-86 REGON: 200147783	
Nazwa i adres inwestycji	*Przebudowa dróg wewnętrznych we wsi Rutkowskie*
Inwestor	*Gmina Wizna*
Nazwa rysunku	*PROFIL PODŁUŻNY – Trasa 2*
Data opracowania: *09/2010 r.*	Skala: *1:100/1000* · Faza: P.B.W · Nr rys. 4/2
Projektant: *mgr inż. Adam Łazarski* *Izba inż. PDL/BD/1800/01* *Upr. UAN 7342-38/92*	