ZPJ „LAZAR"
ZPJ „LAZAR" Adam Łazarski, 19-400 Ełk, ul. Kierskowa 118A
tel. 086-2180244, kom. 607913126 NIP: 718-111-06-86 REGON: 280147783

Nazwa i adres inwestycji	*Przebudowa i rozbudowa drogi gminnej przez wieś Wiercziszewo*
Inwestor	*Gmina Wizna* *Wizna ul. Plac Kapitana Raginisa 35*
Nazwa rysunku	***PROFIL PODŁUŻNY***
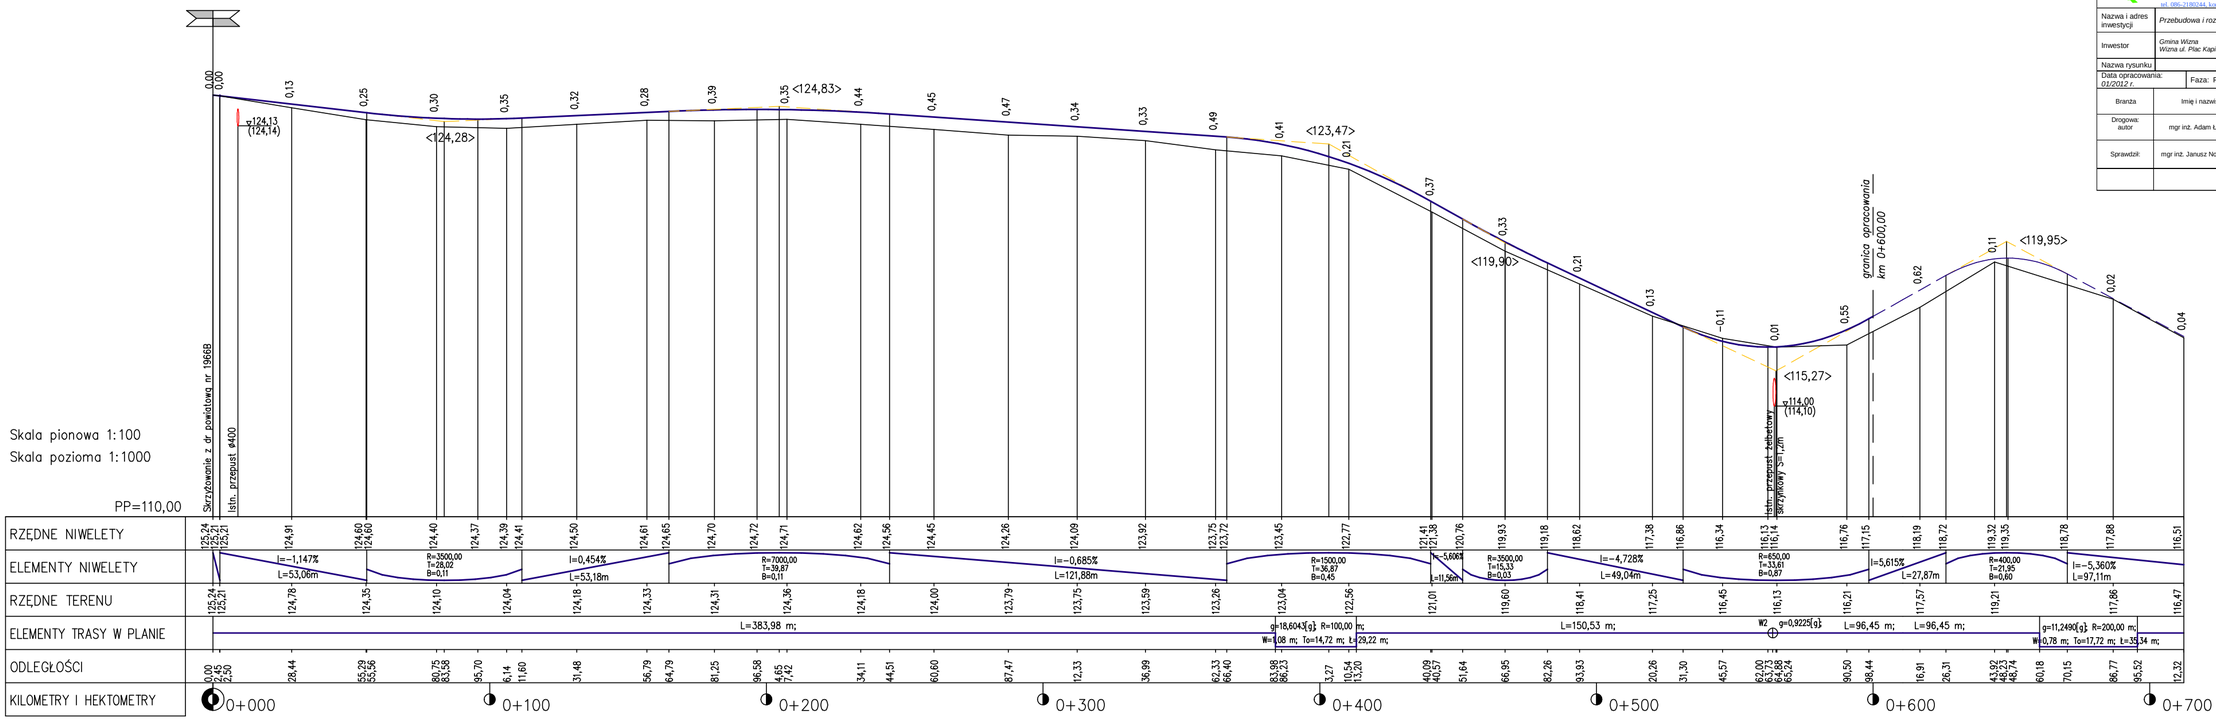
Data opracowania: *01/2012 r.*	Faza: P.B.	Skala: *1:100/1000*	Nr rys. 4
Branża	Imię i nazwisko	Nr uprawnień lzba inż.	Podpis
Drogowa: autor	mgr inż. Adam Łazarski	UAN 7342-38/92 PDL/BD/1800/01	
Sprawdził:	mgr inż. Janusz Nowakowski	UAN 7342-113/92 PDL/BD/0349/03