



PRZEKRÓJ NORMALNY 1 SKALA 1:50


od km 0+000,00 do km 0+358,98  
od km 0+438,20 do km 0+600,00

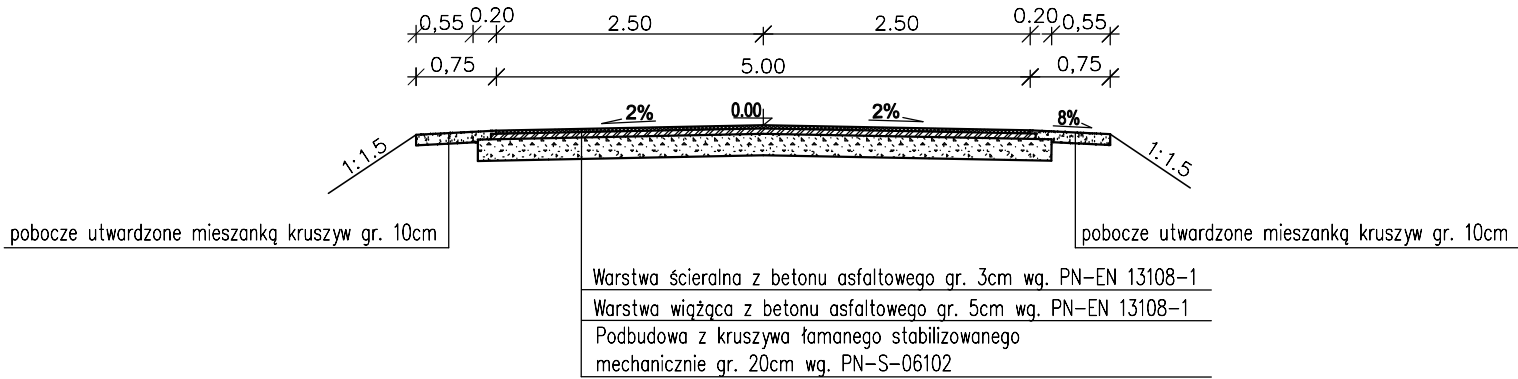

SZCZEGÓŁY KONSTRUKCYJNE  
skala 1:20


SZCZEGÓŁ KONSTR.

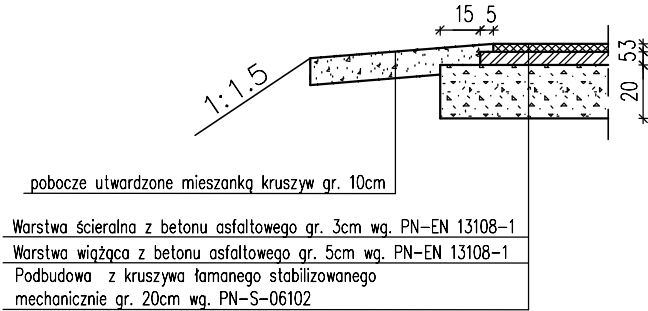

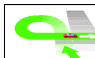
 <b>ZPI „LAZAR”</b> <small>ZPI „LAZAR” Adam Łazarski, 18-400 Łomża, ul. Kierkowa 118A tel. 086-2180241, kom. 607813126, NIP: 718-111-06-88, REGON: 200147781</small>			
Nazwa i adres inwestycji	Przebudowa i rozbudowa drogi gminnej przez wieś Wierciszewo		
Inwestor	Gmina Włzma Włzma ul. Plac Kapłana Raginisa 35		
Nazwa rysunku	<b>PRZEKROJE NORMALNE</b>		
Data opracowania: 01/2012 r.	Faza: P.B.	Skala: 1:100	Nr rys. 3/1
Branża	Imię i nazwisko	Nr uprawnień Izba inż.	Podpis
Drogowa: autor	mgr inż. Adam Łazarski	UAN 7342-38/02 PDL/BD/1800/01	
Sprawdził:	mgr inż. Janusz Nowakowski	UAN 7342-113/02 PDL/BD/0349/03	


PRZEKRÓJ NORMALNY 2 SKALA 1:50

od km 0+383,98 do km 0+413,20

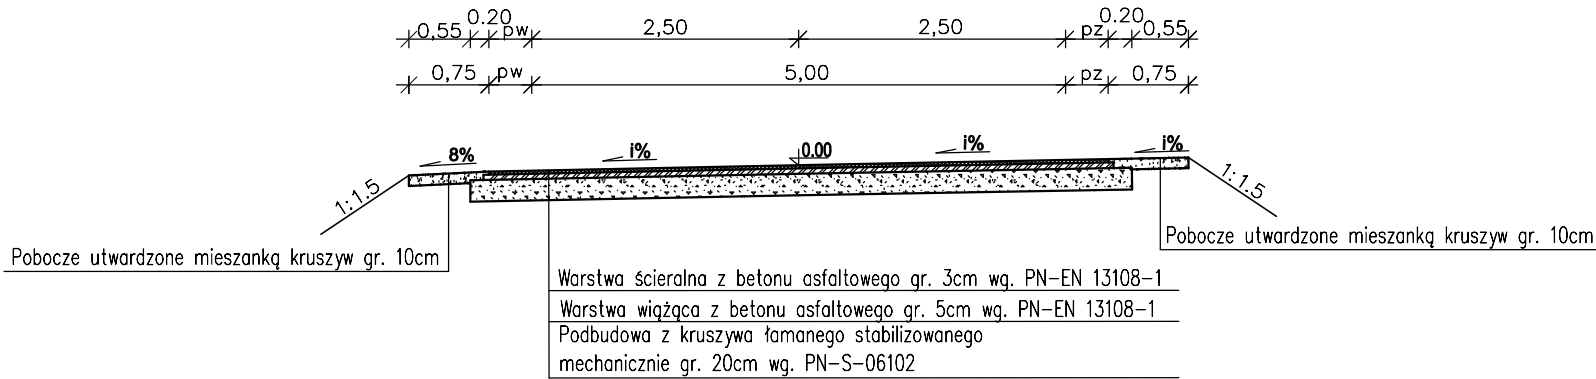

SZCZEGÓŁY KONSTRUKCYJNE  
skala 1:20

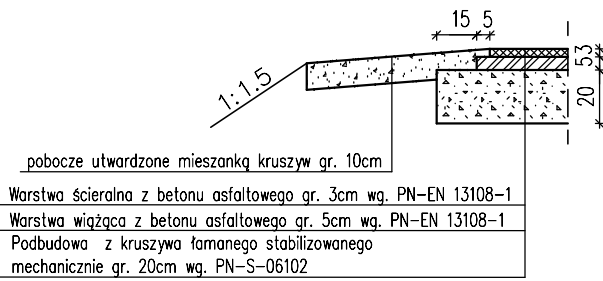

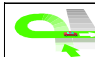 <b>ZPI „LAZAR”</b> <small>ZPI „LAZAR” Adam Łazarski, 18-400 Łomża, ul. Kierkowa 118A tel. 086-2180241, kom. 607813126, NIP: 718-111-06-88, REGON: 200147781</small>			
Nazwa i adres inwestycji	Przebudowa i rozbudowa drogi gminnej przez wieś Wierciszewo		
Inwestor	Gmina Włzma Włzma ul. Plac Kapłana Raginisa 35		
Nazwa rysunku	<b>PRZEKROJE NORMALNE</b>		
Data opracowania: 01/2012 r.	Faza: P.B.	Skala: 1:100	Nr rys. 3/2
Branża	Imię i nazwisko	Nr uprawnień Izba inż.	Podpis
Drogowa: autor	mgr inż. Adam Łazarski	UAN 7342-38/02 PDL/BD/1800/01	
Sprawdził:	mgr inż. Janusz Nowakowski	UAN 7342-113/02 PDL/BD/0349/03	

Uwaga:

– pw, pz, i zgodnie z oznaczeniami na rys. 2