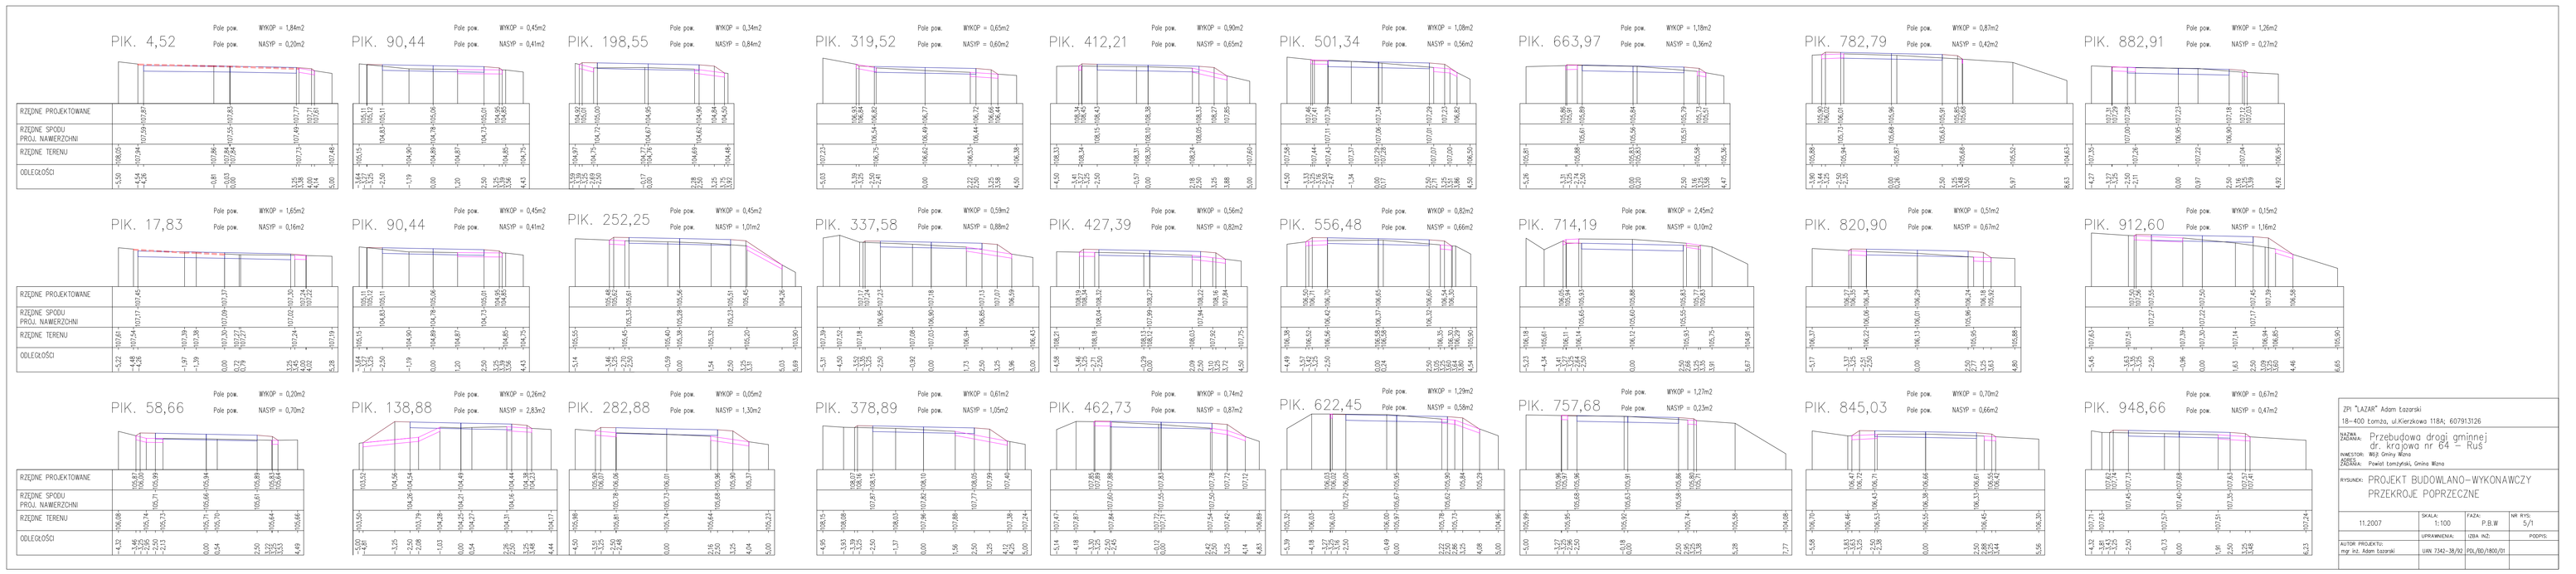
PIK. 4,52
Pole pow. WYKOP = 1,84m2
Pole pow. NASYP = 0,20m2
PIK. 90,44
Pole pow. WYKOP = 0,43m2
Pole pow. NASYP = 0,41m2
PIK. 198,55
Pole pow. WYKOP = 0,34m2
Pole pow. NASYP = 0,84m2
PIK. 319,52
Pole pow. WYKOP = 0,65m2
Pole pow. NASYP = 0,60m2
PIK. 412,21
Pole pow. WYKOP = 0,90m2
Pole pow. NASYP = 0,65m2
PIK. 501,34
Pole pow. WYKOP = 1,08m2
Pole pow. NASYP = 0,56m2
PIK. 663,97
Pole pow. WYKOP = 1,18m2
Pole pow. NASYP = 0,36m2
PIK. 782,79
Pole pow. WYKOP = 0,87m2
Pole pow. NASYP = 0,43m2
PIK. 882,91
Pole pow. WYKOP = 1,26m2
Pole pow. NASYP = 0,27m2
PIK. 17,83
Pole pow. WYKOP = 1,65m2
Pole pow. NASYP = 0,16m2
PIK. 90,44
Pole pow. WYKOP = 0,43m2
Pole pow. NASYP = 0,41m2
PIK. 252,25
Pole pow. WYKOP = 0,45m2
Pole pow. NASYP = 1,01m2
PIK. 337,58
Pole pow. WYKOP = 0,59m2
Pole pow. NASYP = 0,88m2
PIK. 427,39
Pole pow. WYKOP = 0,56m2
Pole pow. NASYP = 0,82m2
PIK. 556,48
Pole pow. WYKOP = 0,82m2
Pole pow. NASYP = 0,66m2
PIK. 714,19
Pole pow. WYKOP = 2,45m2
Pole pow. NASYP = 0,10m2
PIK. 820,90
Pole pow. WYKOP = 0,55m2
Pole pow. NASYP = 0,67m2
PIK. 912,60
Pole pow. WYKOP = 0,15m2
Pole pow. NASYP = 1,19m2
PIK. 58,66
Pole pow. WYKOP = 0,29m2
Pole pow. NASYP = 0,70m2
PIK. 138,88
Pole pow. WYKOP = 0,76m2
Pole pow. NASYP = 2,83m2
PIK. 282,88
Pole pow. WYKOP = 0,05m2
Pole pow. NASYP = 1,30m2
PIK. 378,89
Pole pow. WYKOP = 0,61m2
Pole pow. NASYP = 1,05m2
PIK. 462,73
Pole pow. WYKOP = 0,74m2
Pole pow. NASYP = 0,87m2
PIK. 622,45
Pole pow. WYKOP = 1,29m2
Pole pow. NASYP = 0,58m2
PIK. 757,68
Pole pow. WYKOP = 1,27m2
Pole pow. NASYP = 0,23m2
PIK. 845,03
Pole pow. WYKOP = 0,70m2
Pole pow. NASYP = 0,66m2
PIK. 948,66
Pole pow. WYKOP = 0,67m2
Pole pow. NASYP = 0,47m2
RZĘDNE PROJEKTOWANE
RZĘDNE SPODU PROJ. NAWIERZCHNI
RZĘDNE TERENU
ODLEGŁOŚCI
ZPI "LAZAR" Adam Łazarski
18-400 Łomża, ul.Kierzkowa 118A; 6079131126
TEMAT ZADANIA: Przebudowa drogi gminnej dr. krajowa nr 64 – Ruś
INWESTOR: Wójt Gminy Wiznа
ADRES: Powiat Łomżyński, Gmina Wiznа
RYSUNEK: PROJEKT BUDOWLANO-WYKONAWCZY PRZEKROJE POPRZECZNE
11.2007
SKALA: 1:100
FAZA: P.B.W
NR RYS: 5/1
AUTOR PROJEKTU: mgr inż. Adam Łazarski
UPRAWNIENIA: LUBA 7342/38/92
CZKA m2:
PODPIS:
PZD/PBD/1800/01

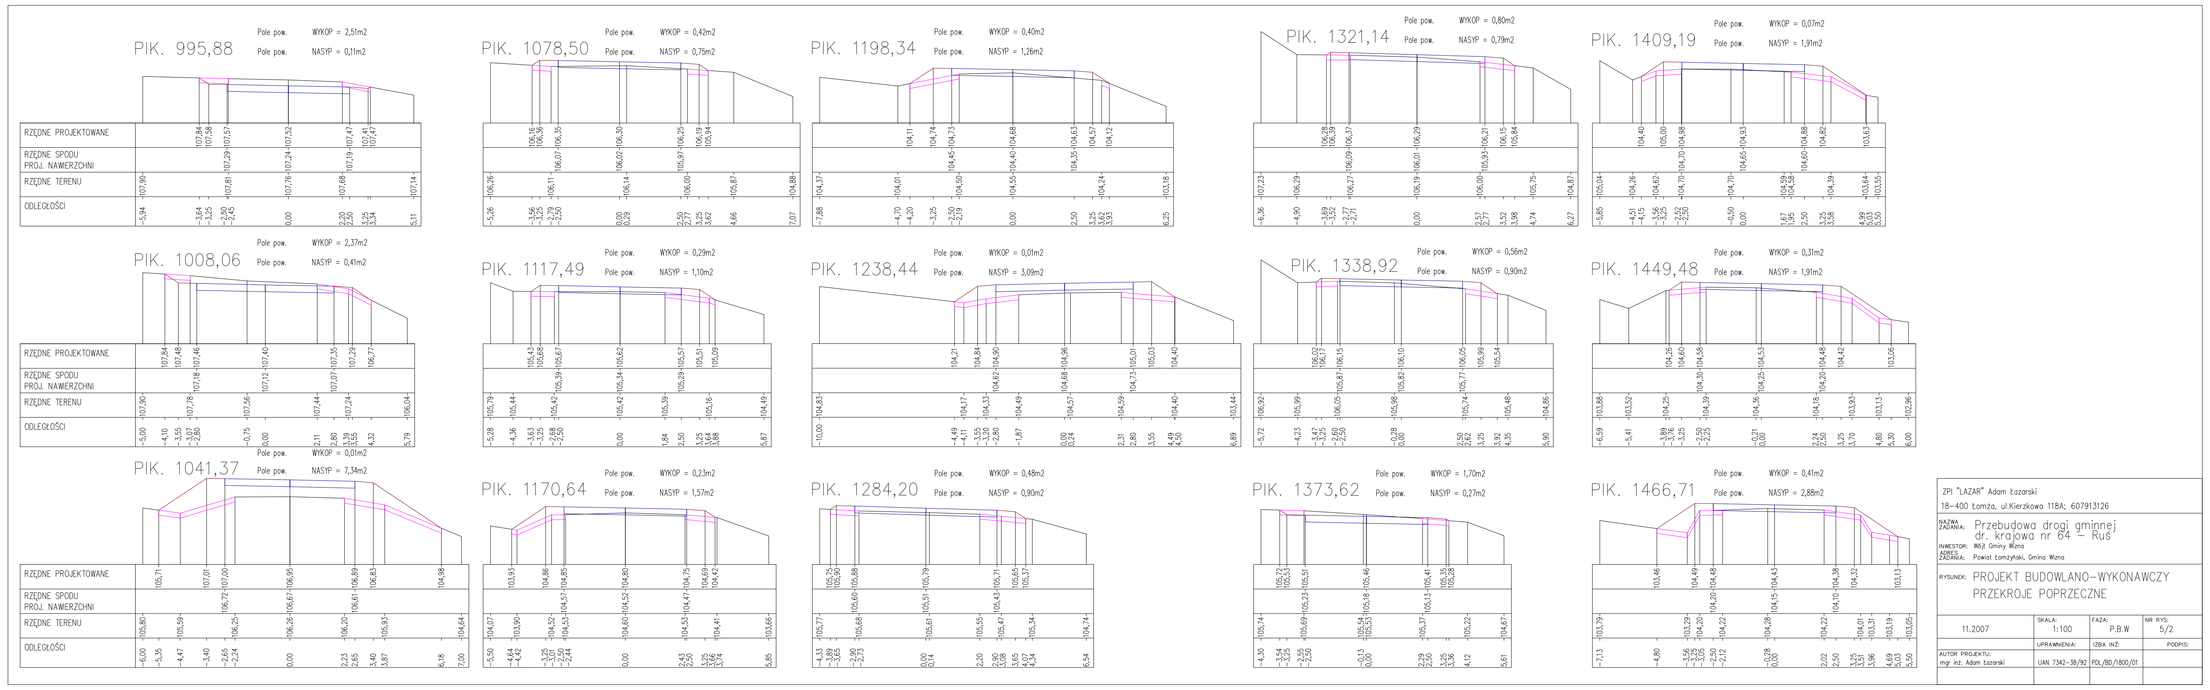
PIK. 995,88
Pole pow. WYKOP = 2,55m2
Pole pow. NASYP = 0,11m2
PIK. 1078,50
Pole pow. WYKOP = 0,43m2
Pole pow. NASYP = 0,75m2
PIK. 1198,34
Pole pow. WYKOP = 0,40m2
Pole pow. NASYP = 1,26m2
PIK. 1321,14
Pole pow. WYKOP = 0,80m2
Pole pow. NASYP = 0,79m2
PIK. 1409,19
Pole pow. WYKOP = 0,07m2
Pole pow. NASYP = 1,91m2
PIK. 1008,06
Pole pow. WYKOP = 2,37m2
Pole pow. NASYP = 0,41m2
PIK. 1117,49
Pole pow. WYKOP = 0,29m2
Pole pow. NASYP = 1,10m2
PIK. 1238,44
Pole pow. WYKOP = 0,01m2
Pole pow. NASYP = 3,09m2
PIK. 1338,92
Pole pow. WYKOP = 0,56m2
Pole pow. NASYP = 0,90m2
PIK. 1449,48
Pole pow. WYKOP = 0,31m2
Pole pow. NASYP = 1,91m2
PIK. 1041,37
Pole pow. WYKOP = 0,01m2
Pole pow. NASYP = 7,54m2
PIK. 1170,64
Pole pow. WYKOP = 0,23m2
Pole pow. NASYP = 1,51m2
PIK. 1284,20
Pole pow. WYKOP = 0,48m2
Pole pow. NASYP = 0,90m2
PIK. 1373,62
Pole pow. WYKOP = 1,70m2
Pole pow. NASYP = 0,27m2
PIK. 1466,71
Pole pow. WYKOP = 0,41m2
Pole pow. NASYP = 2,88m2
RZĘDNE PROJEKTOWANE
RZĘDNE SPODU PROJ. NAWIERZCHNI
RZĘDNE TERENU
ODLEGŁOŚCI
ZPI "LAZAR" Adam Łazarski
18-400 Łomża, ul.Kierzkowa 118A; 6079131126
TEMAT ZADANIA: Przebudowa drogi gminnej dr. krajowa nr 64 – Ruś
INWESTOR: Wójt Gminy Wiznа
ADRES: Powiat Łomżyński, Gmina Wiznа
RYSUNEK: PROJEKT BUDOWLANO-WYKONAWCZY PRZEKROJE POPRZECZNE
11.2007
SKALA: 1:100
FAZA: P.B.W
NR RYS: 5/2
AUTOR PROJEKTU: mgr inż. Adam Łazarski
UPRAWNIENIA: LUBA 7342/38/92
CZKA m2:
PODPIS:
PZD/PBD/1800/01

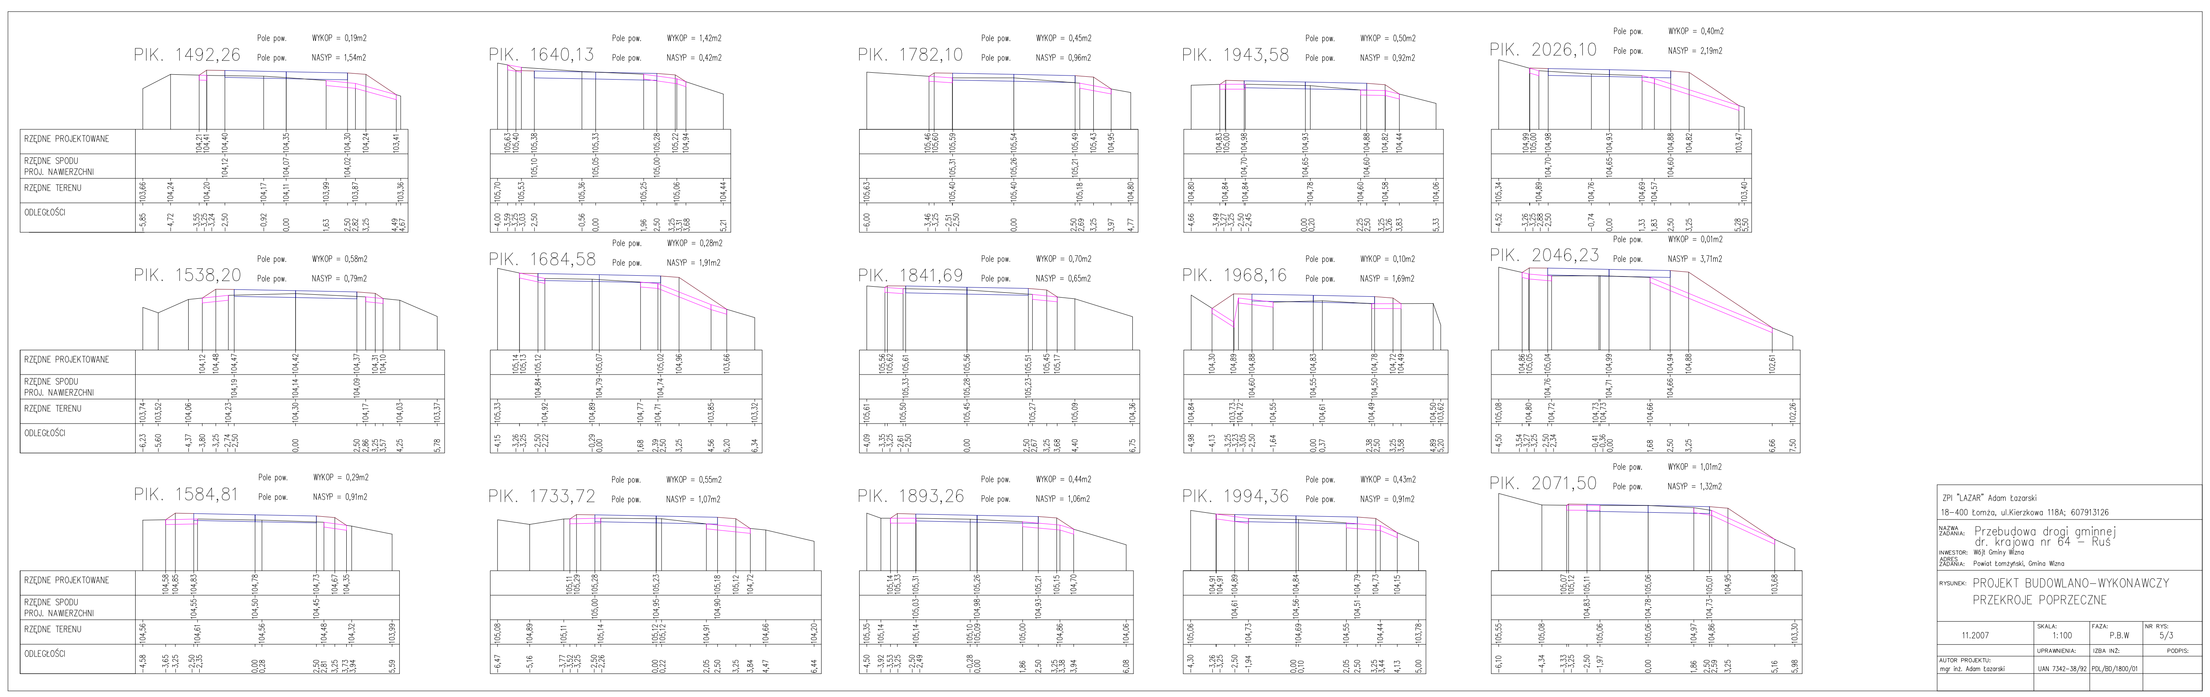
PIK. 1492,26
Pole pow. WYKOP = 0,19m2
Pole pow. NASYP = 1,54m2
PIK. 1640,13
Pole pow. WYKOP = 1,42m2
Pole pow. NASYP = 0,42m2
PIK. 1782,10
Pole pow. WYKOP = 0,45m2
Pole pow. NASYP = 0,96m2
PIK. 1943,58
Pole pow. WYKOP = 0,50m2
Pole pow. NASYP = 0,90m2
PIK. 2026,10
Pole pow. WYKOP = 0,40m2
Pole pow. NASYP = 2,09m2
PIK. 1538,20
Pole pow. WYKOP = 0,56m2
Pole pow. NASYP = 0,79m2
PIK. 1684,58
Pole pow. WYKOP = 0,29m2
Pole pow. NASYP = 1,96m2
PIK. 1841,69
Pole pow. WYKOP = 0,70m2
Pole pow. NASYP = 0,65m2
PIK. 1968,16
Pole pow. WYKOP = 0,10m2
Pole pow. NASYP = 1,69m2
PIK. 2046,23
Pole pow. WYKOP = 0,01m2
Pole pow. NASYP = 3,77m2
PIK. 1584,81
Pole pow. WYKOP = 0,29m2
Pole pow. NASYP = 0,99m2
PIK. 1733,72
Pole pow. WYKOP = 0,55m2
Pole pow. NASYP = 1,07m2
PIK. 1893,26
Pole pow. WYKOP = 0,44m2
Pole pow. NASYP = 1,06m2
PIK. 1994,36
Pole pow. WYKOP = 0,43m2
Pole pow. NASYP = 0,91m2
PIK. 2071,50
Pole pow. WYKOP = 1,01m2
Pole pow. NASYP = 1,32m2
RZĘDNE PROJEKTOWANE
RZĘDNE SPODU PROJ. NAWIERZCHNI
RZĘDNE TERENU
ODLEGŁOŚCI
ZPI "LAZAR" Adam Łazarski
18-400 Łomża, ul.Kierzkowa 118A; 6079131126
TEMAT ZADANIA: Przebudowa drogi gminnej dr. krajowa nr 64 – Ruś
INWESTOR: Wójt Gminy Wiznа
ADRES: Powiat Łomżyński, Gmina Wiznа
RYSUNEK: PROJEKT BUDOWLANO-WYKONAWCZY PRZEKROJE POPRZECZNE
11.2007
SKALA: 1:100
FAZA: P.B.W
NR RYS: 5/3
AUTOR PROJEKTU: mgr inż. Adam Łazarski
UPRAWNIENIA: LUBA 7342/38/92
CZKA m2:
PODPIS:
PZD/PBD/1800/01