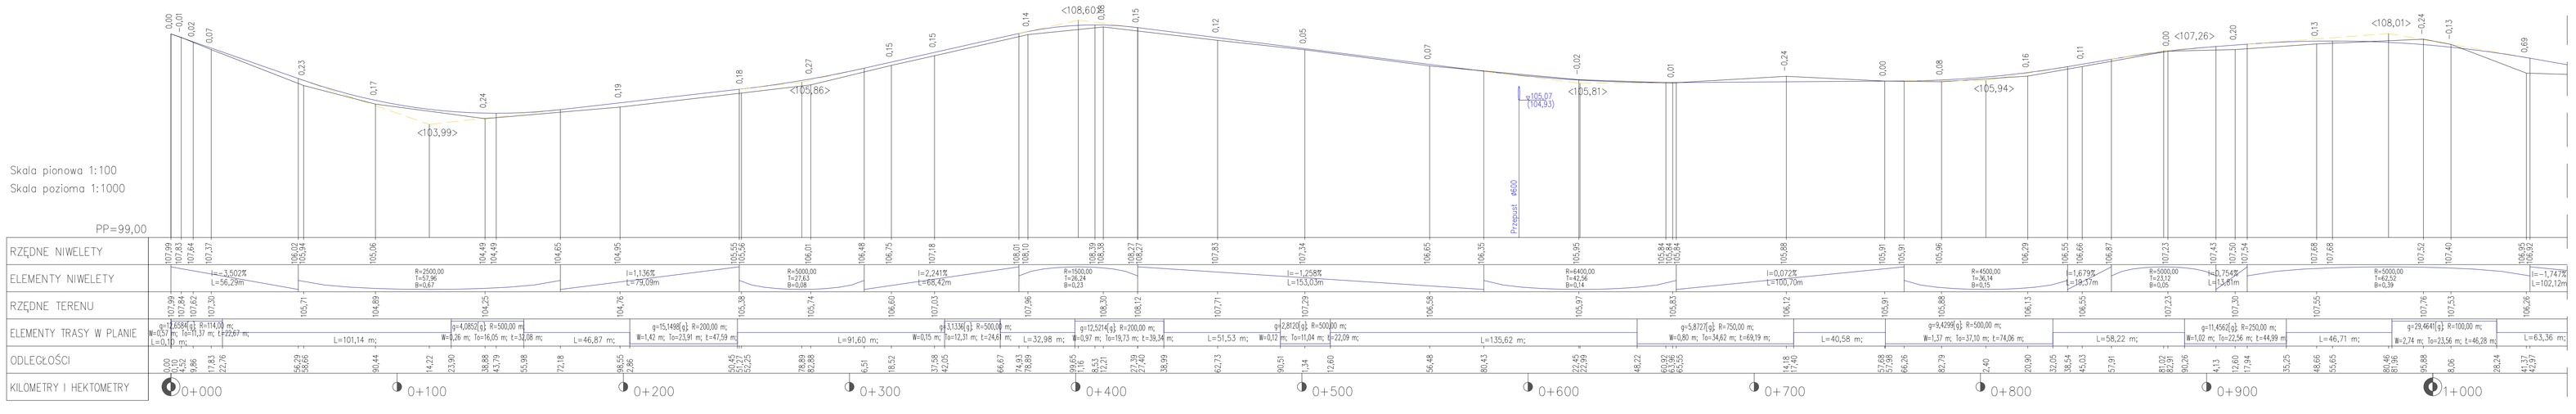

ZPI "LAZAR" Adam Łazarski	
18-400 Łomża, ul.Kierzkowa 118A; 6079131126	
TEMAT ZADANIA:	Przebudowa drogi gminnej dr. krajowa nr 64 – Rus
INWESTOR:	Wójt Gminy Wizna
POŁOŻENIE:	Powiat łomżyński, Gmina Wizna
RYSUNEK:	PROJEKT BUDOWLANO-WYKONAWCZY PRZEKRÓJ PODŁUŻNY

11.2007	SKALA: 1:100/1000	FAZA: P.B.W	NR RYS: 4/1
AUTOR PROJEKTU:	UPRAWNIENIA:	IZBA INŻ.	PODPIS:
mgr inż. Adam Łazarski	LUBA 7342-38/92	PDL/BD/1800/01	

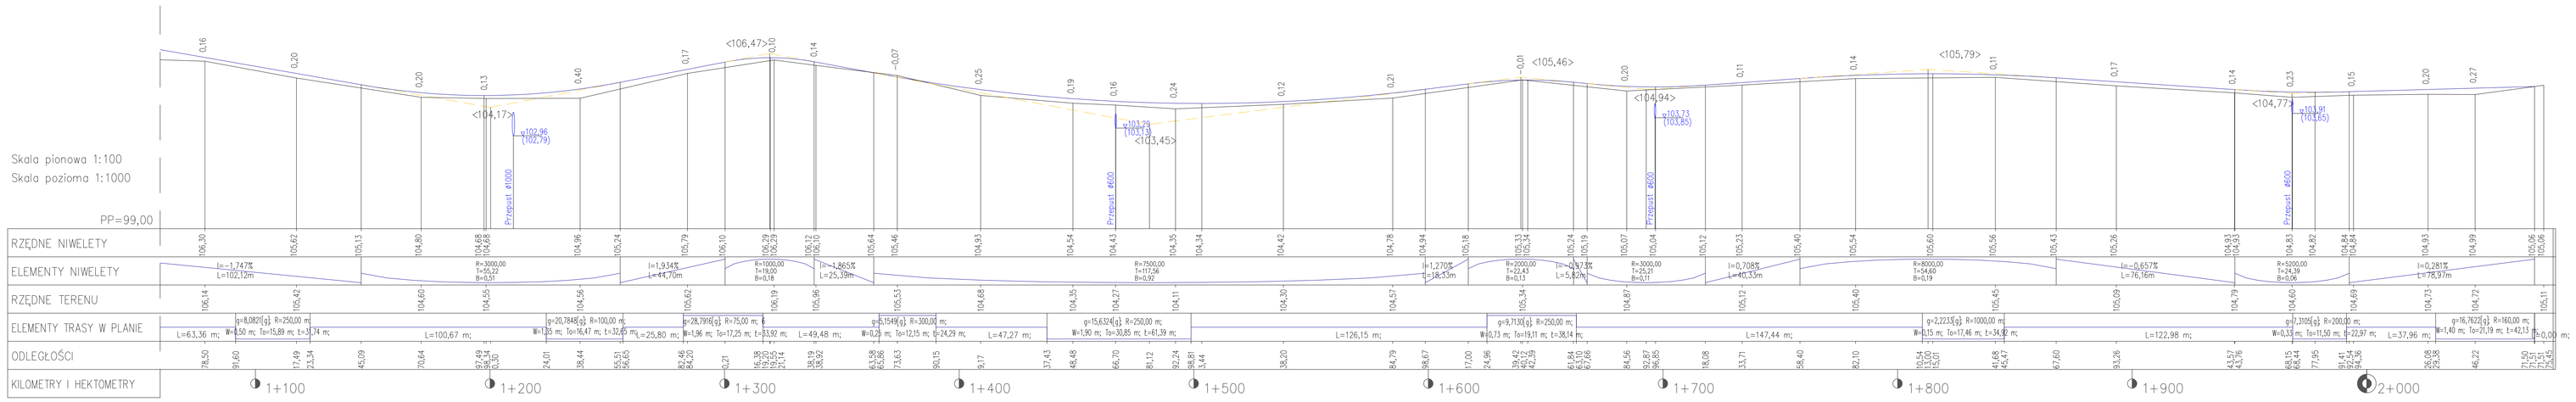

ZPI "LAZAR" Adam Łazarski	
18-400 Łomża, ul.Kierzkowa 118A; 6079131126	
TEMAT ZADANIA:	Przebudowa drogi gminnej dr. krajowa nr 64 – Rus
INWESTOR:	Wójt Gminy Wizna
POŁOŻENIE:	Powiat łomżyński, Gmina Wizna
RYSUNEK:	PROJEKT BUDOWLANO-WYKONAWCZY PRZEKRÓJ PODŁUŻNY

11.2007	SKALA: 1:100/1000	FAZA: P.B.W	NR RYS: 4/2
AUTOR PROJEKTU:	UPRAWNIENIA:	IZBA INŻ.	PODPIS:
mgr inż. Adam Łazarski	LUBA 7342-38/92	PDL/BD/1800/01	