



PRZEKRÓJ NORMALNY

od km 0+000,00 do km 0+467,90

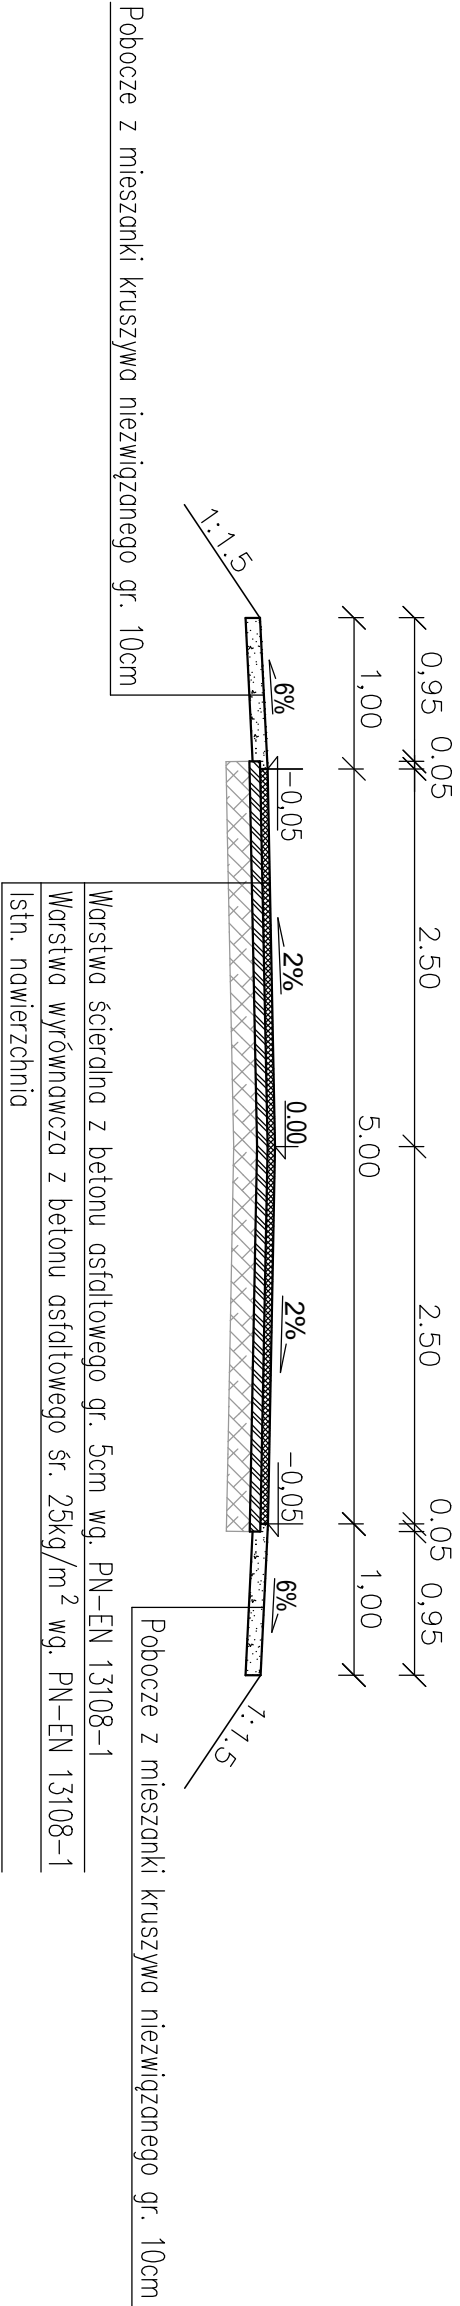

Szczegóły konstr.
skala 1:20

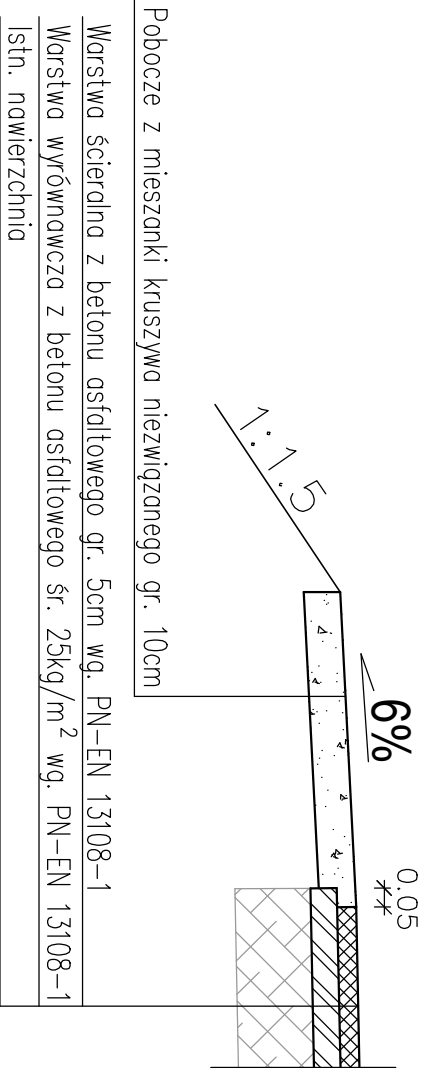

ZPJ „ŁAZAR” Adam Łazarski, 18-400 Łomża, ul. Kierzkowa 118A tel. 086-2180244, kom. 607913126 NIP: 718-111-06-86 REGON: 20047783			
Remont drogi gminnej (wewnętrznej) na działce o nr ewid. 635 We wsi Bronowo.			
Inwestor		Gmina Włzyna Pl. Kapłana Ragnisa 35, 18-430 Włzyna	
Nazwa rysunku		PRZEKROJE NORMALNE	
Data opracowania:		Faza: P. B.	Skala: 1:50
Branża		Imię i nazwisko	Nr uprawnień Izba inż.
Drogowa: autor		mgr inż. Adam Łazarski	UAN 7342-38/92 PDLBD/1800/01