



PRZEKRÓJ NORMALNY 1


TRASA 1  
od km 0+011,00 do km 0+287,07  
od km 0+353,12 do km 0+901,72  
TRASA 2  
od km 0+000,00 do km 0+048,22  
od km 0+119,59 do km 0+436,67

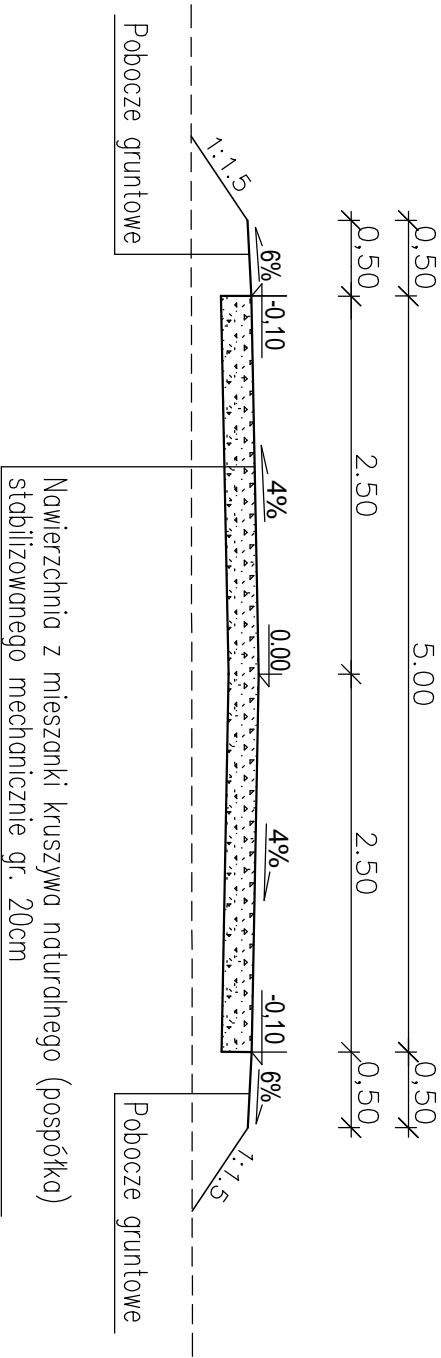

PRZEKRÓJ NORMALNY 2

TRASA 1  
od km 0+312,07 do km 0+328,12  
od km 0+926,72 do km 0+945,56  
TRASA 2  
od km 0+073,22 do km 0+094,59

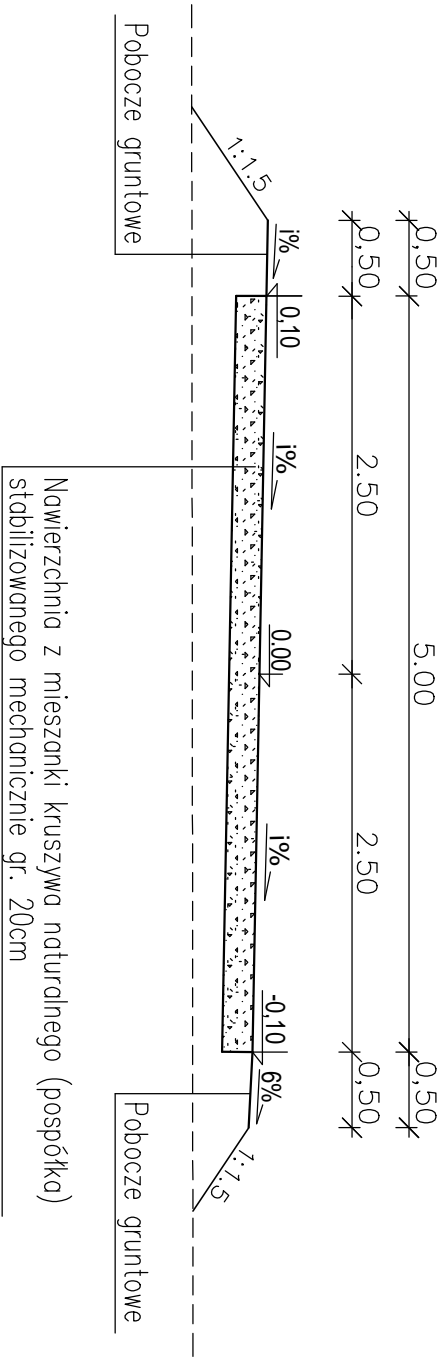

		<b>ZPJ „LAZAR”</b> ZPJ „LAZAR” Adam Łazarski, 18-400 Łomża, ul. Kierzkowa 118A tel. 086-2180244, kom. 607913126 NIP: 718-111-06-86 REGON: 200147783		
Nazwa i adres inwestycji	Przebudowa drogi dojazdowej do pól - wieś Wochówka			
Inwestor	Gmina Włzyna Pl. Kapłana Rejginsa 35, 18-430 Włzyna			
Nazwa rysunku	<b>PRZEKROJE NORMALNE</b>			
Data opracowania: 02/2015 r.		Faza: P.B.	Skala: 1:50	Nr rys. 3
Branża	Imię i nazwisko	Nr uprawnień Izba inż.	Podpis	
Drogowa: autor	mgr inż. Adam Łazarski	UAN 7342-38/92 PDL/BD/1800/01		