WIDOK Z BOKU MOSTU-STAN PO REMONCIE SKALA 1:125

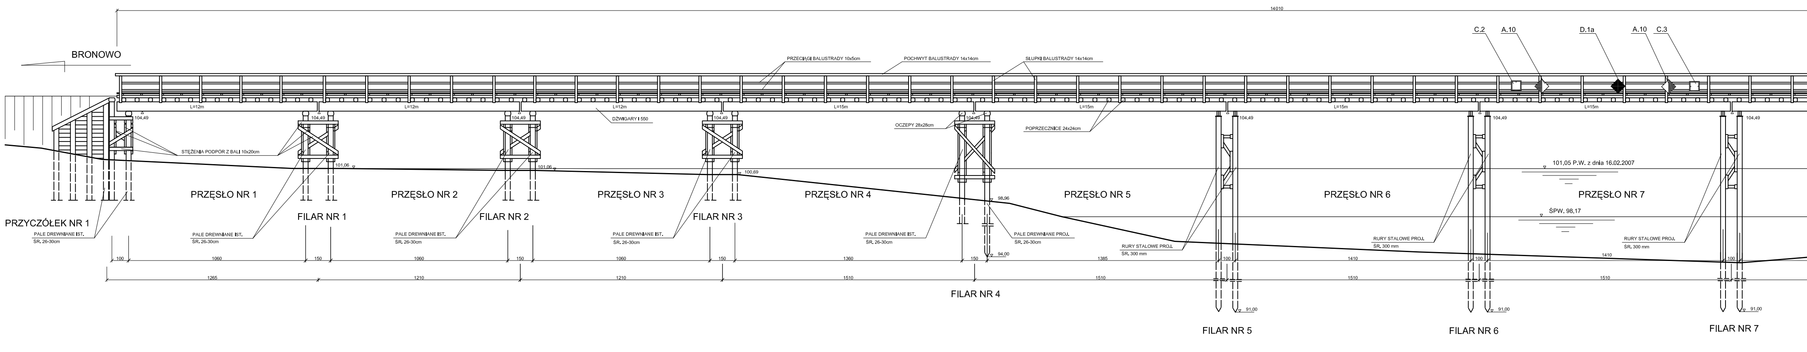

A.10 cztery sztuki po 2 szt. na każdej ze stron mostu
D.1a dwie sztuki po 1 szt. na każdej ze stron mostu
C.2 dwie sztuki po 1 szt. na każdej ze stron mostu
C.3 dwie sztuki po 1 szt. na każdej ze stron mostu