



PRZEPUST Z RUR PEHD Ø600
km 0+405,40
skala 1:50

PRZĘKRÓJ PODŁUŻNY PRZEPUSTU

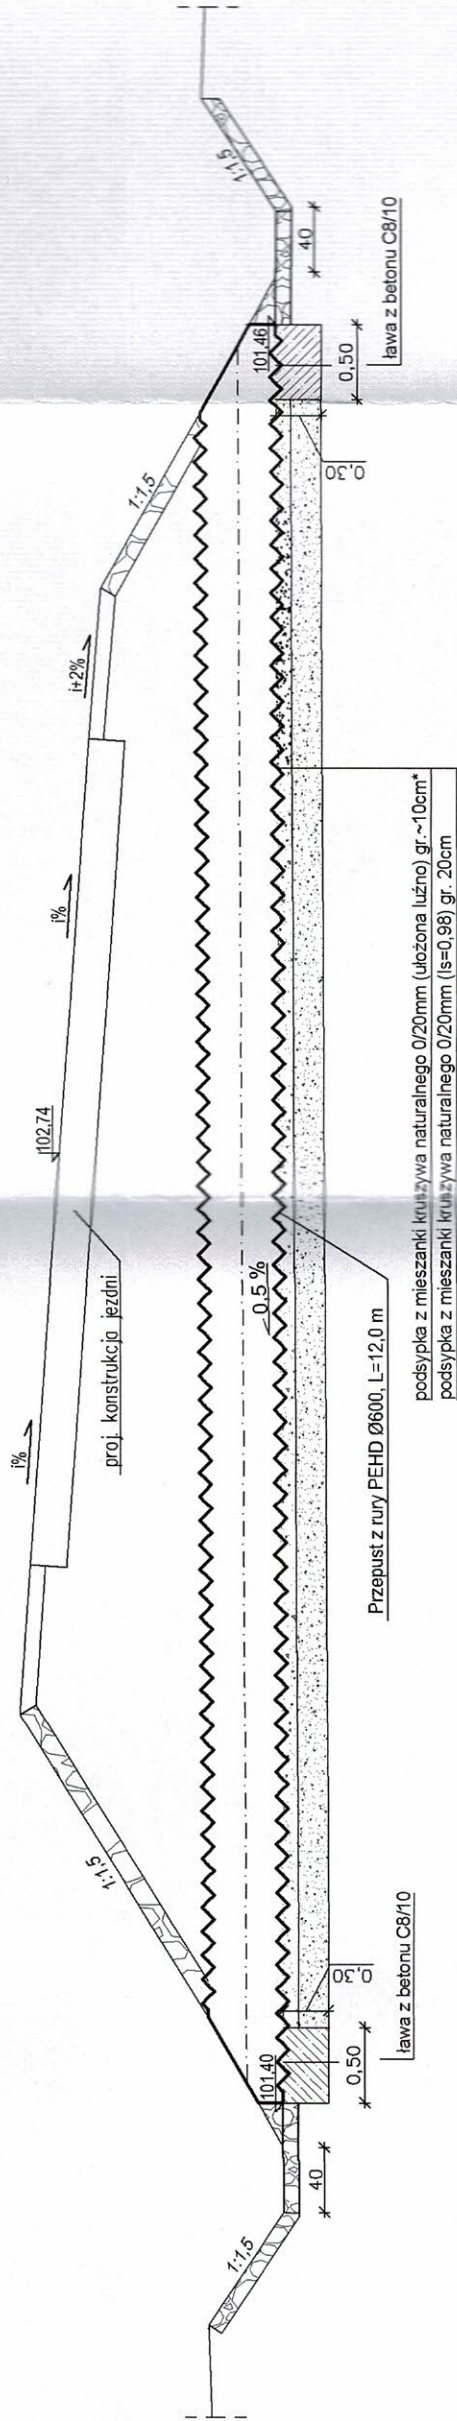



– UMOCNIE NIE BRUKIEM Z KAMIENIA POLNEGO O GRUBOŚCI 16–20 CM
Z ŻALANIE M SPOIN ZAPRAWĄ CEMENTOWĄ MARKI 15 MPa
UKŁADANYM NA PODSYPCE CEMENTOWO – PIASKOWEJ GR.10 CM

PRZĘKRÓJ POPRZECZNY

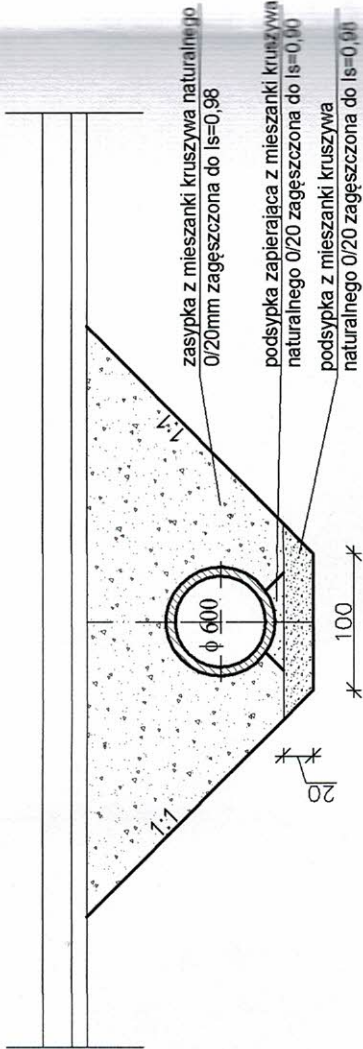

PRZEPUST Z RUR PEHD Ø600
WIDOK NA ODPŁYWIE

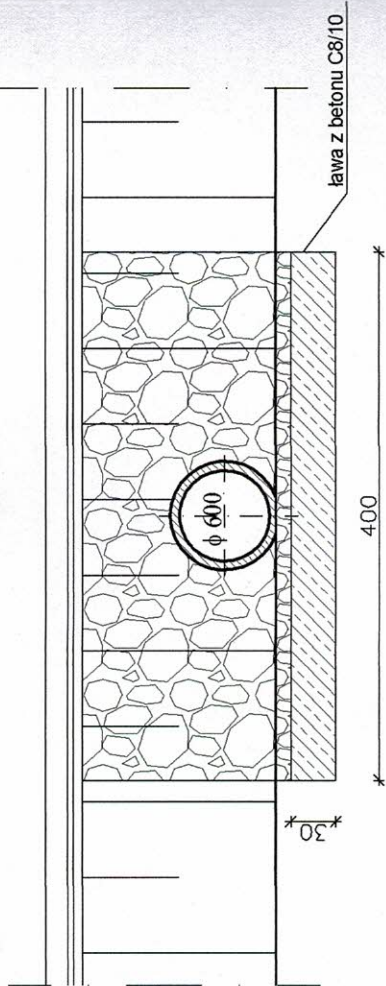

 ZPI "LAZAR" ZPI „LAZAR” Adam Łazarski, 18-400 Łomża, ul. Kierzkowa 118A tel. 086-2189244, kom. 607913126 NIP: 718-111-06-86 REGON: 200147783		Przebudowa i rozbudowa drogi gminnej nr 172032B w m. Lisno gmina Wizna	
Nazwa i adres inwestycji	Investor	Wójt Gminy Wizna 18-430 Wizna, ul. Plac Kpt. Wł. Raginisa 35	
Nazwa rysunku		PRZEPUST Z RUR PEHD Ø600 - km 0+405,40	
Data opracowania: 15/11/2016 r.		Faza: P.B.	Skala: 1:50
Branża	Imię i nazwisko	Nr uprawnień Izba inż.	Nr rys. 6
Drogowa: autor	mgr inż. Adam Łazarski	UAN 7342-39/92 PDU/BD/1800/01	Podpis 