


ZJAZD TYP 03.82  
SKALA 1:50


widok z góry

A

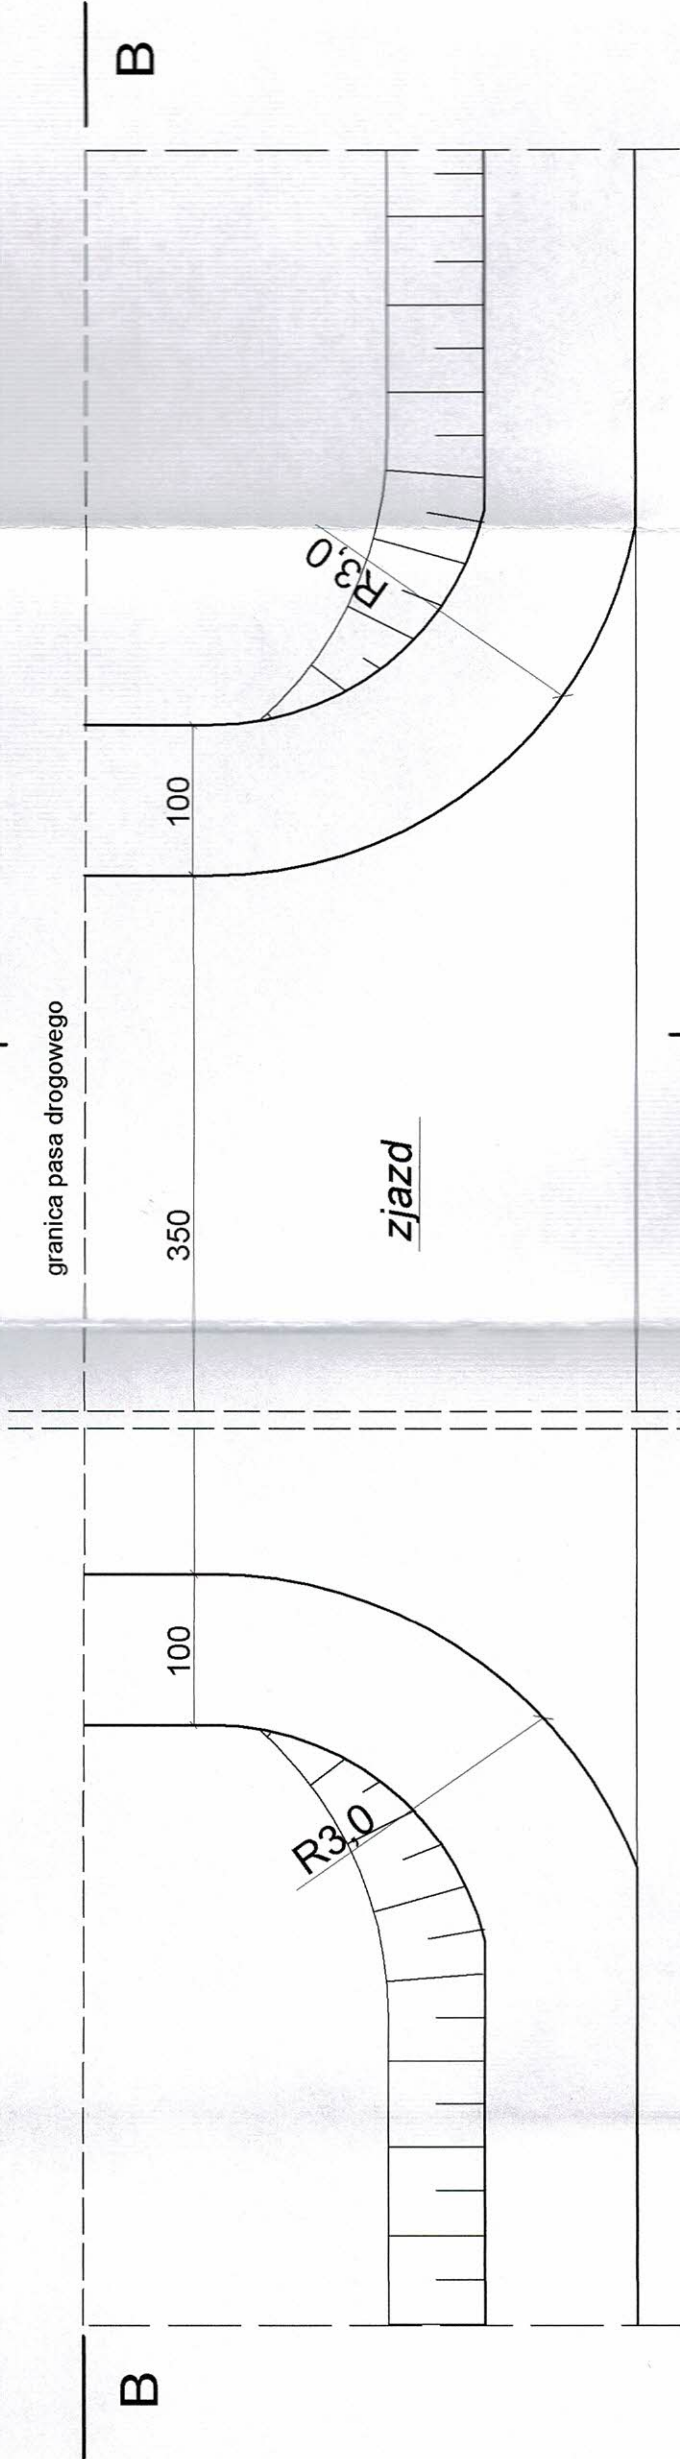

A

przekrój A-A

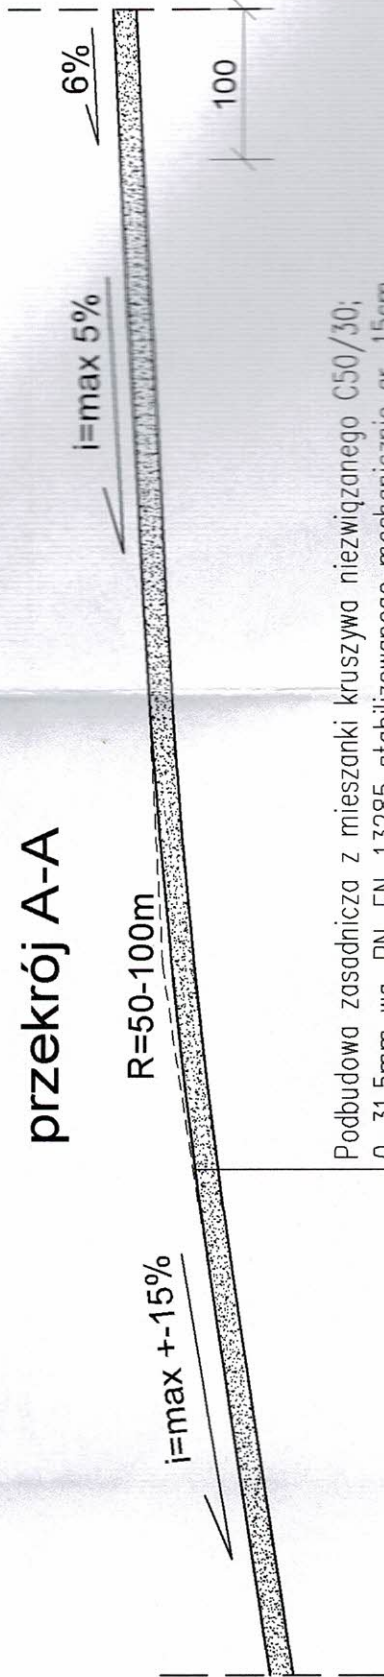

Podbudowa zasadnicza z mieszanki kruszywa niezwiązanego C50/30;  
0-31,5mm wg. PN-EN-13285 stabilizowanego mechanicznie gr. 15cm

przekrój B-B



Podbudowa zasadnicza z mieszanki kruszywa niezwiązanego C50/30;  
0-31,5mm wg. PN-EN-13285 stabilizowanego mechanicznie gr. 15cm



ZPI „LAZAR”

ZPI „LAZAR” Adam Łazarski, 18-400 Łomża, ul. Kierzkowa 118A  
tel. 086-2180244, kom. 607913126 NIP: 718-111-06-86 REGON: 200147783

Nazwa i adres inwestycji	Przebudowa i rozbudowa drogi gminnej nr 172032B w m. Lisno gmina Włzna		
Inwestor	Wójt Gminy Włzna 18-430 Włzna, ul. Plac Kpt. Wł. Raginisa 35		
Nazwa rysunku	ZJAZD TYPU 03.82		
Data opracowania: 15/11/2016 r.	Faza: P.B.	Skala: 1:50	Nr rys. 8
Branża	Imię i nazwisko	Nr uprawnień Izba inż.	Podpis
Drogowa: autor	mgr inż. Adam Łazarski	UAN 7342-38/92 PDU/BD/16000/01	
Sprawdził:	mgr inż. Janusz Nowakowski	UAN 7342-113/92 PDU/BD/0349/03	