


ZJAZD TYP 03.83

SKALA 1:50


widok z góry

UMOCNIENIE SKARP NASYPU BRUKIEM NA PODSYPCE  
CEM.-PIASK. Z WYPEŁNIENIEM SPOIN ZAPRAWĄ  
CEMENTOWĄ MARKI 15 MPa

UMOCNIENIE SKARP NASYPU BRUKIEM NA PODSYPCE  
CEM.-PIASK. Z WYPEŁNIENIEM SPOIN ZAPRAWĄ  
CEMENTOWĄ MARKI 15 MPa

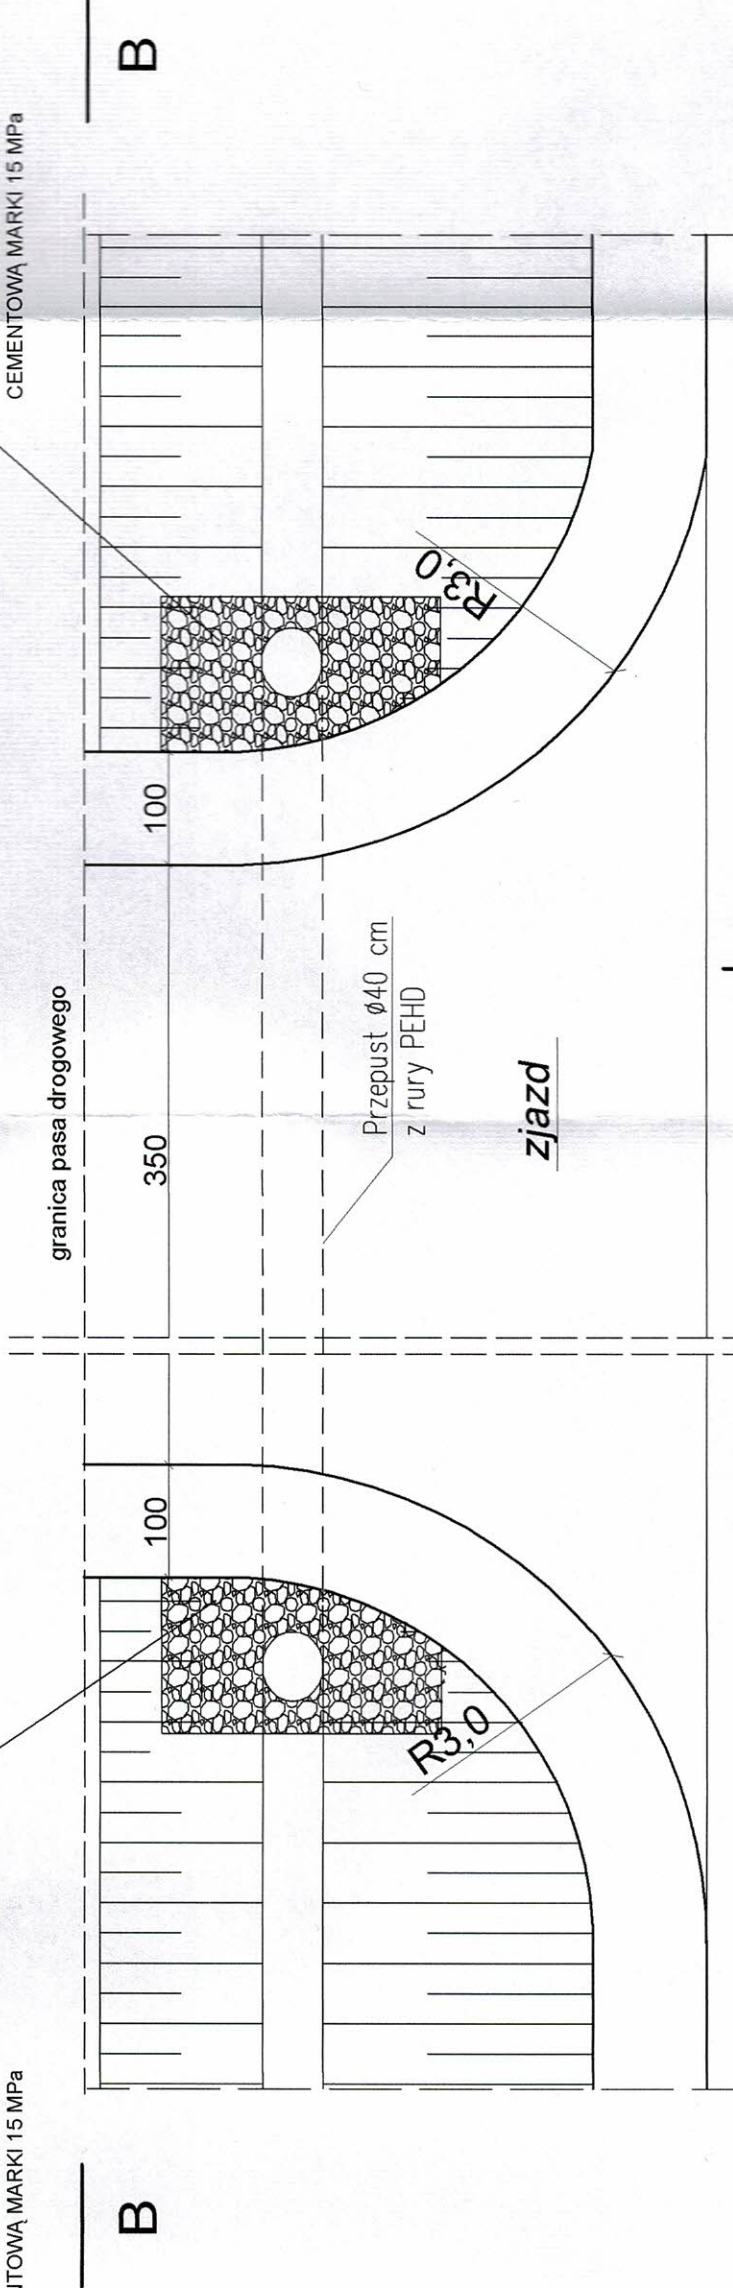


przekrój A-A

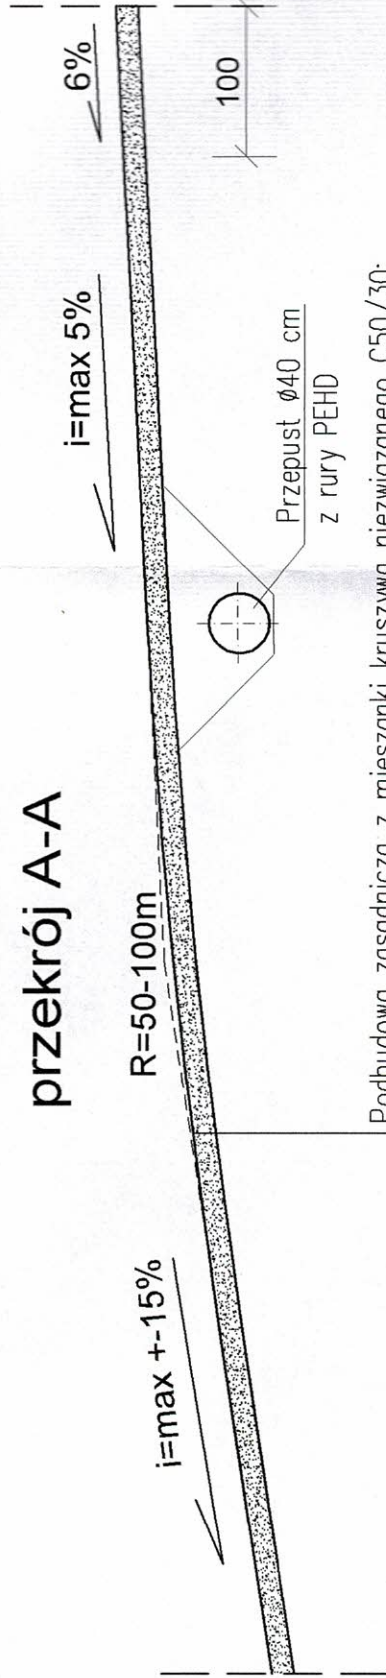

Podbudowa zasadnicza z mieszanki kruszywa niezwiązanego C50/30;  
0-31,5mm wg. PN-EN-13285 stabilizowanego mechanicznie gr. 15cm

przekrój B-B

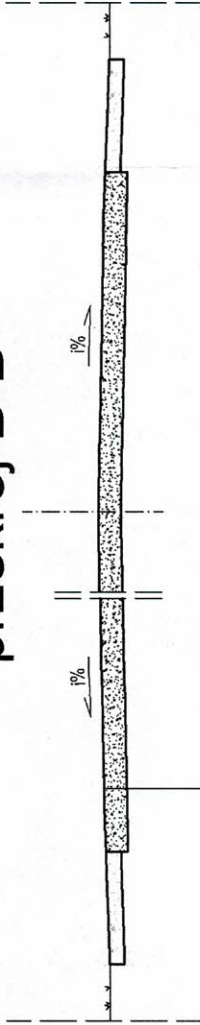

Podbudowa zasadnicza z mieszanki kruszywa niezwiązanego C50/30;  
0-31,5mm wg. PN-EN-13285 stabilizowanego mechanicznie gr. 15cm



ZPI "LAZAR"

ZPI „LAZAR” Adam Łazarski, 18-400 Łomża, ul. Kierzkowa 118A  
tel. 086-2180244, korn. 607913126 NIP: 718-111-06-86 REGON: 200147783

Nazwa i adres inwestycji: Przebudowa i rozbudowa drogi gminnej nr 172032B w m. Lisno gmina Wizna

Inwestor: Wójt Gminy Wizna  
18-430 Wizna, ul. Plac Kpt. Wł. Raginisa 35

Nazwa rysunku: ZJAZD TYPU 03.83

Data opracowania: 15/11/2016 r. Faza: P.W. Skala: 1:50 Nr rys. 9

Branża: Imię i nazwisko: Nr uprawnień: Izba inż. Podpis

Drogowa: autor: mgr inż. Adam Łazarski UAN 7342-38/92 PDL/BD/180001