


ZJAZD TYP 03.85


SKALA 1:50

widok z góry

A

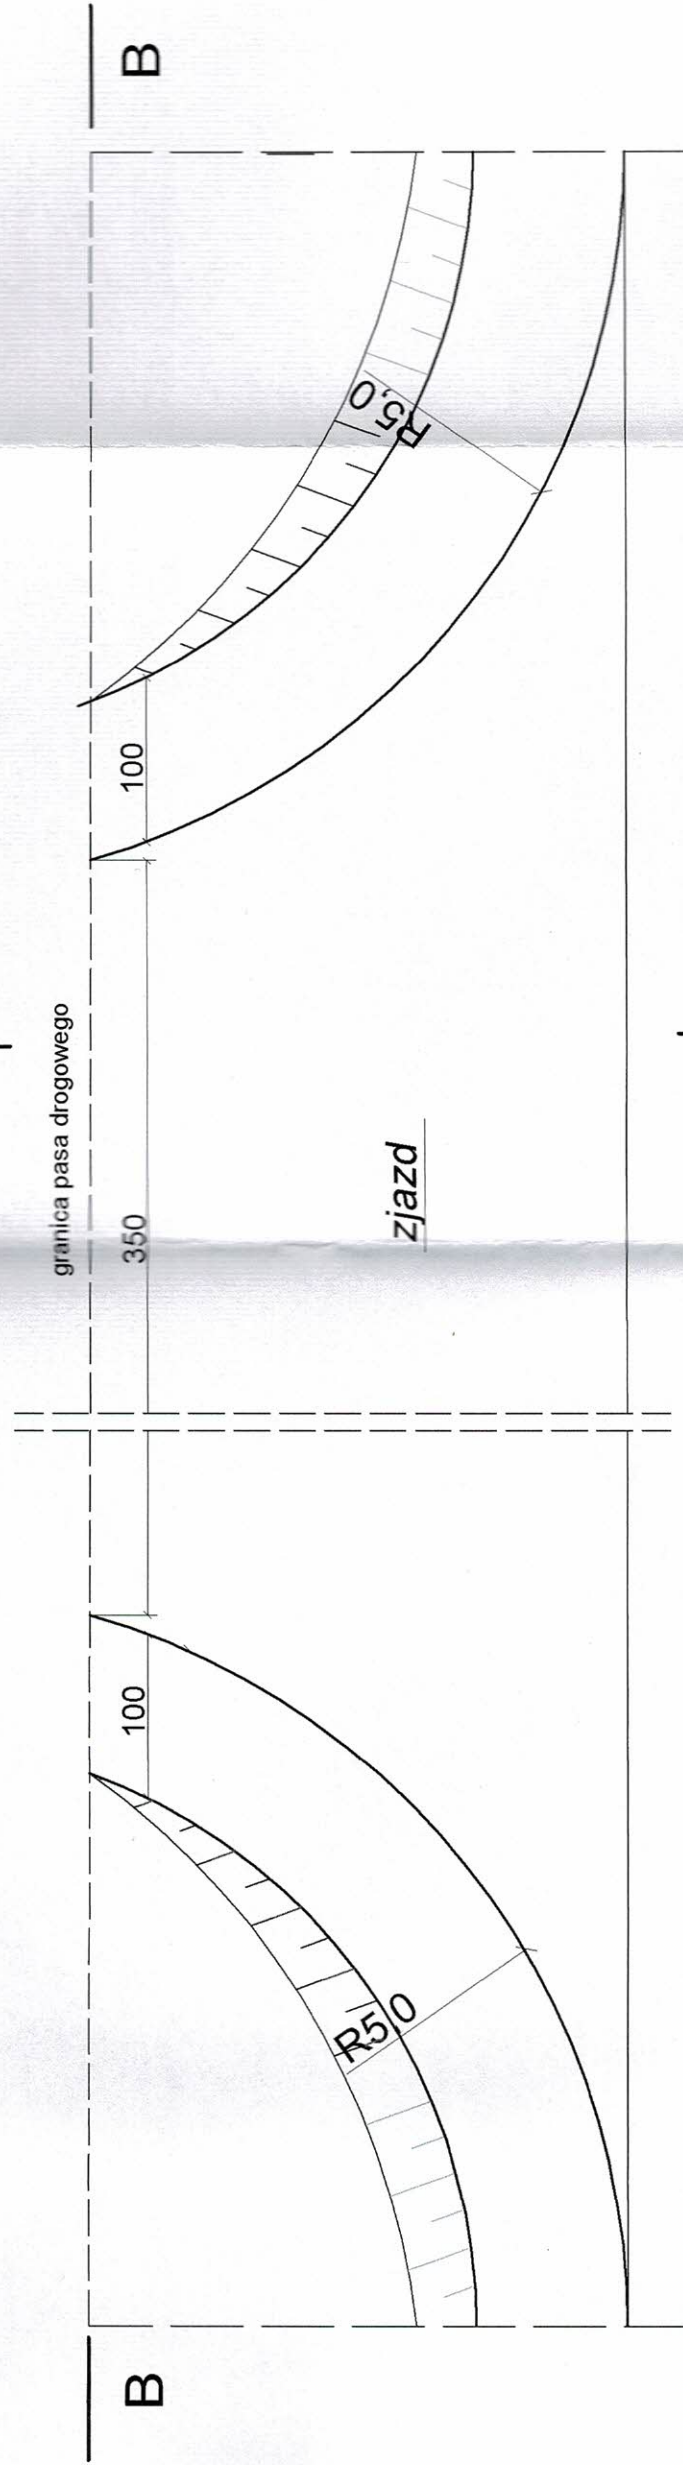


przekrój A-A

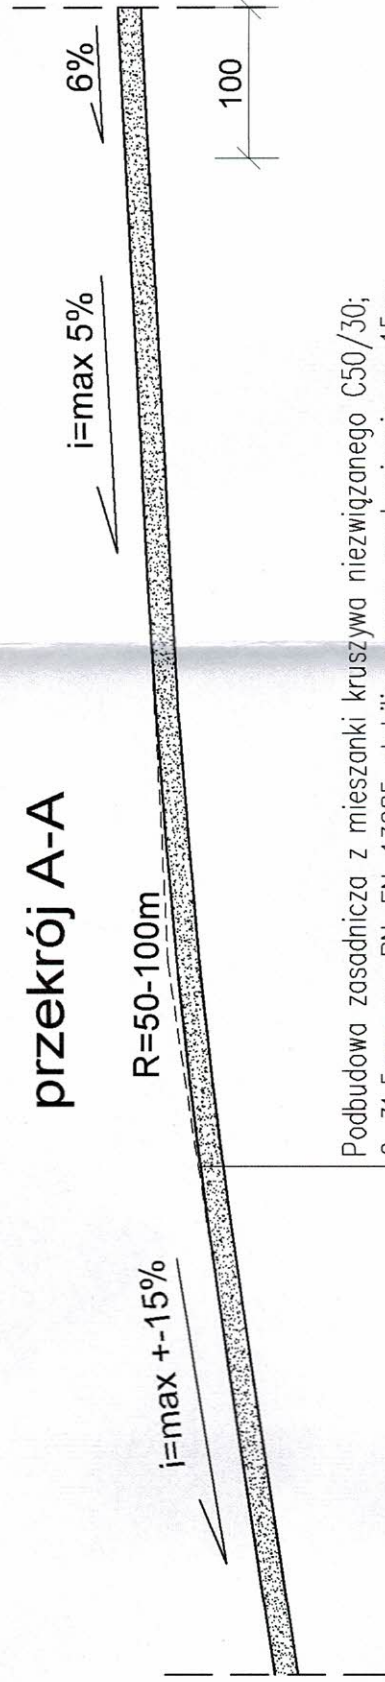

Podbudowa zasadnicza z mieszanki kruszywa niezwiązanego C50/30;  
0-31,5mm wg. PN-EN-13285 stabilizowanego mechanicznie gr. 15cm

przekrój B-B

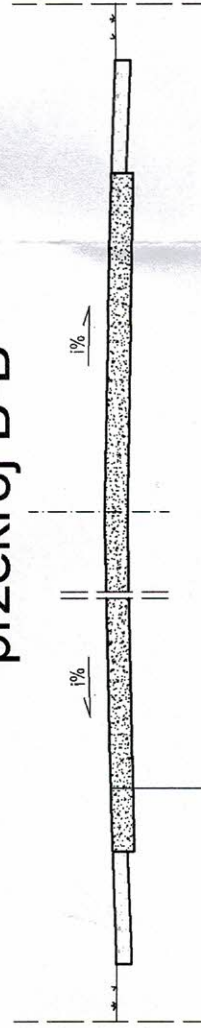

Podbudowa zasadnicza z mieszanki kruszywa niezwiązanego C50/30;  
0-31,5mm wg. PN-EN-13285 stabilizowanego mechanicznie gr. 15cm



ZPI "LAZAR"

ZPI "LAZAR" Adam Łazarski, 18-400 Łomża, ul. Kierzkowa 118A  
tel. 086-2180244, kom. 607913126 NIP: 718-111-06-86 REGON: 200147833

Nazwa i adres inwestycji	Przebudowa i rozbudowa drogi gminnej nr 172032B w m. Lisno gmina Wizna		
Inwestor	Wójt Gminy Wizna		
Nazwa rysunku	18-430 Wizna, ul. Plac Kpt. Wł. Raginisa 35		
Data opracowania:	ZJAZD TYPU 03.85		
15/11/2016 r.	Faza: P.W.	Skala: 1:50	Nr rys. 10
Bransza	Imię i nazwisko	Nr uprawnień izba inż.	Podpis
Drogowa: autor	mgr inż. Adam Łazarski	UAN 7342-38/92 PDU/BD/180001	