RZUT PIĘTRA 1 : 100

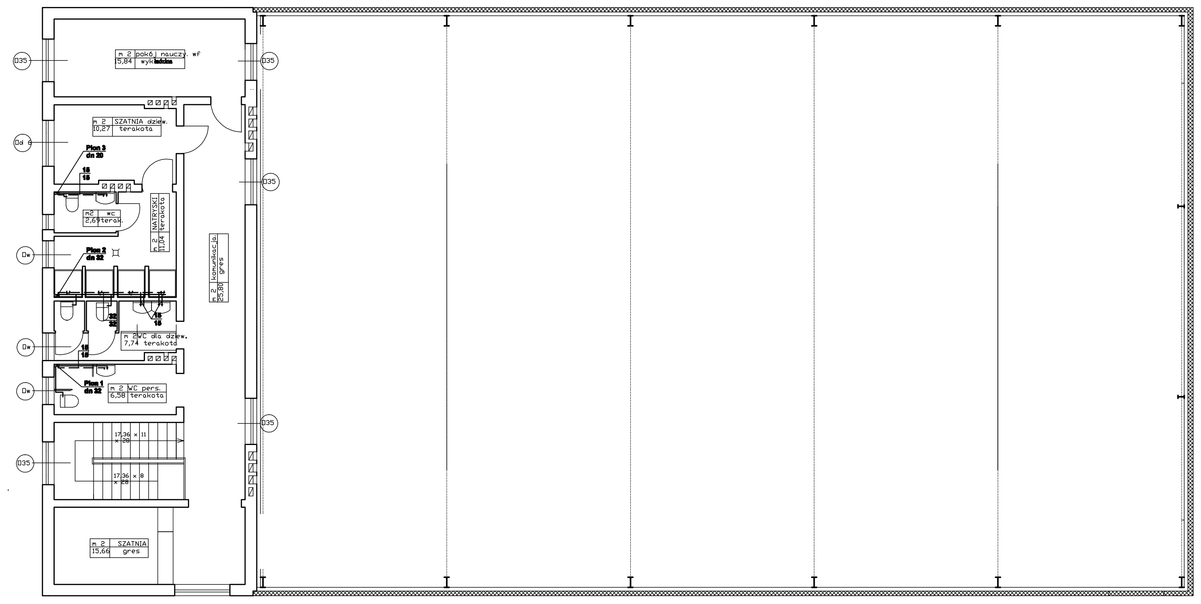

	HALA SPORTOWA WIZNA, UL. KPT. RAGINISA
Opracowanie:	PROJEKT BUDOWLANY
Tytuł rysunku:	RZUT PIĘTRA – INSTALACJA Z.W. C.W.U, P.POŻ

ZESPÓŁ AUTORSKI

Branża:	Imię i nazwisko:	Nr upr. proj.	Data:	Podpis:
Architektura	inż. Fabian Olszowski		08.2021r.	
Sanitarna	mgr inż. Krzysztof Duda	LDM – 42	08.2021r.	

Fazy: PT | Skala: 1:100 | Nr rysunku: 1