


RZUT PARTERU cz. 2. - 1:100  
INSTALACJA C.O. - SZKOŁA PODSTAWOWA I GIMNAZJUM W WIŹNIE

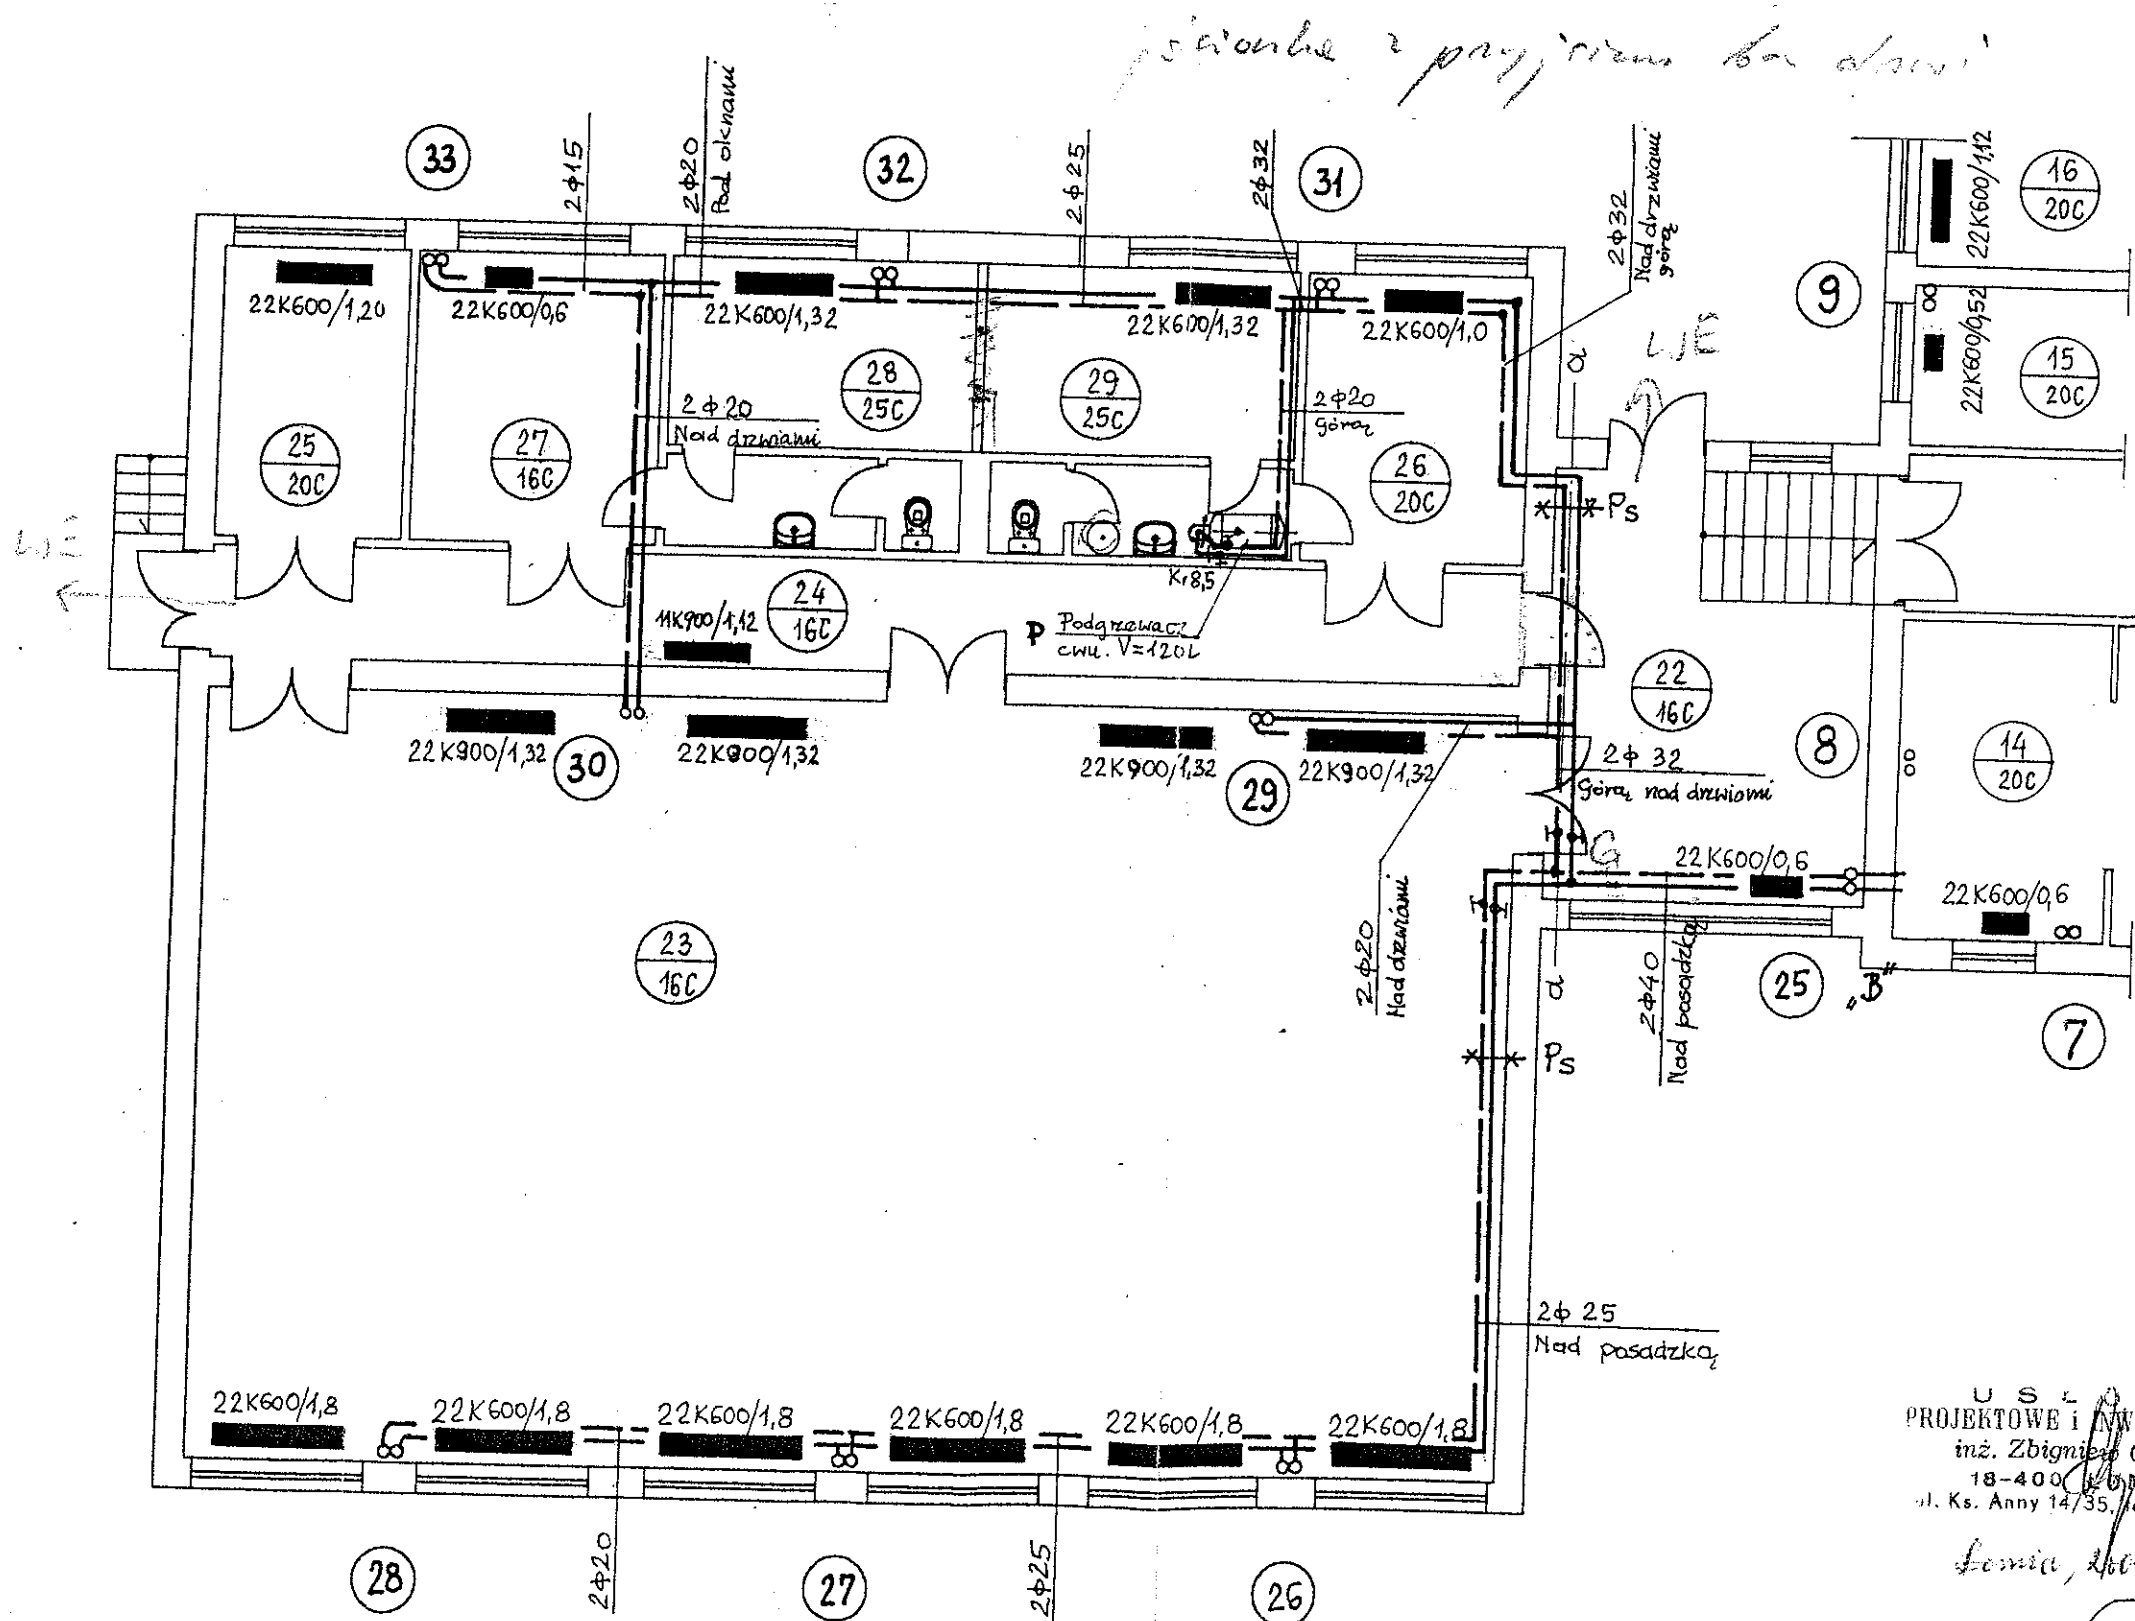

Przy podgr. c.w.u. zamont. zawór micromat' c.w.u. typu MX  $\phi 25$   
 $kv_s = 1,6 \text{ m}^3/\text{h}$ , firmy ACV (kod. 2121).

U S Ł O G I  
PROJEKTOWE i INWESTYCYJNE  
inż. Zbigniew Olczyk  
18-400 K O M A  
ul. Ks. Anny 14/35, tel. 187-159

*Lamia*, 2004. 06.30.

2. a.