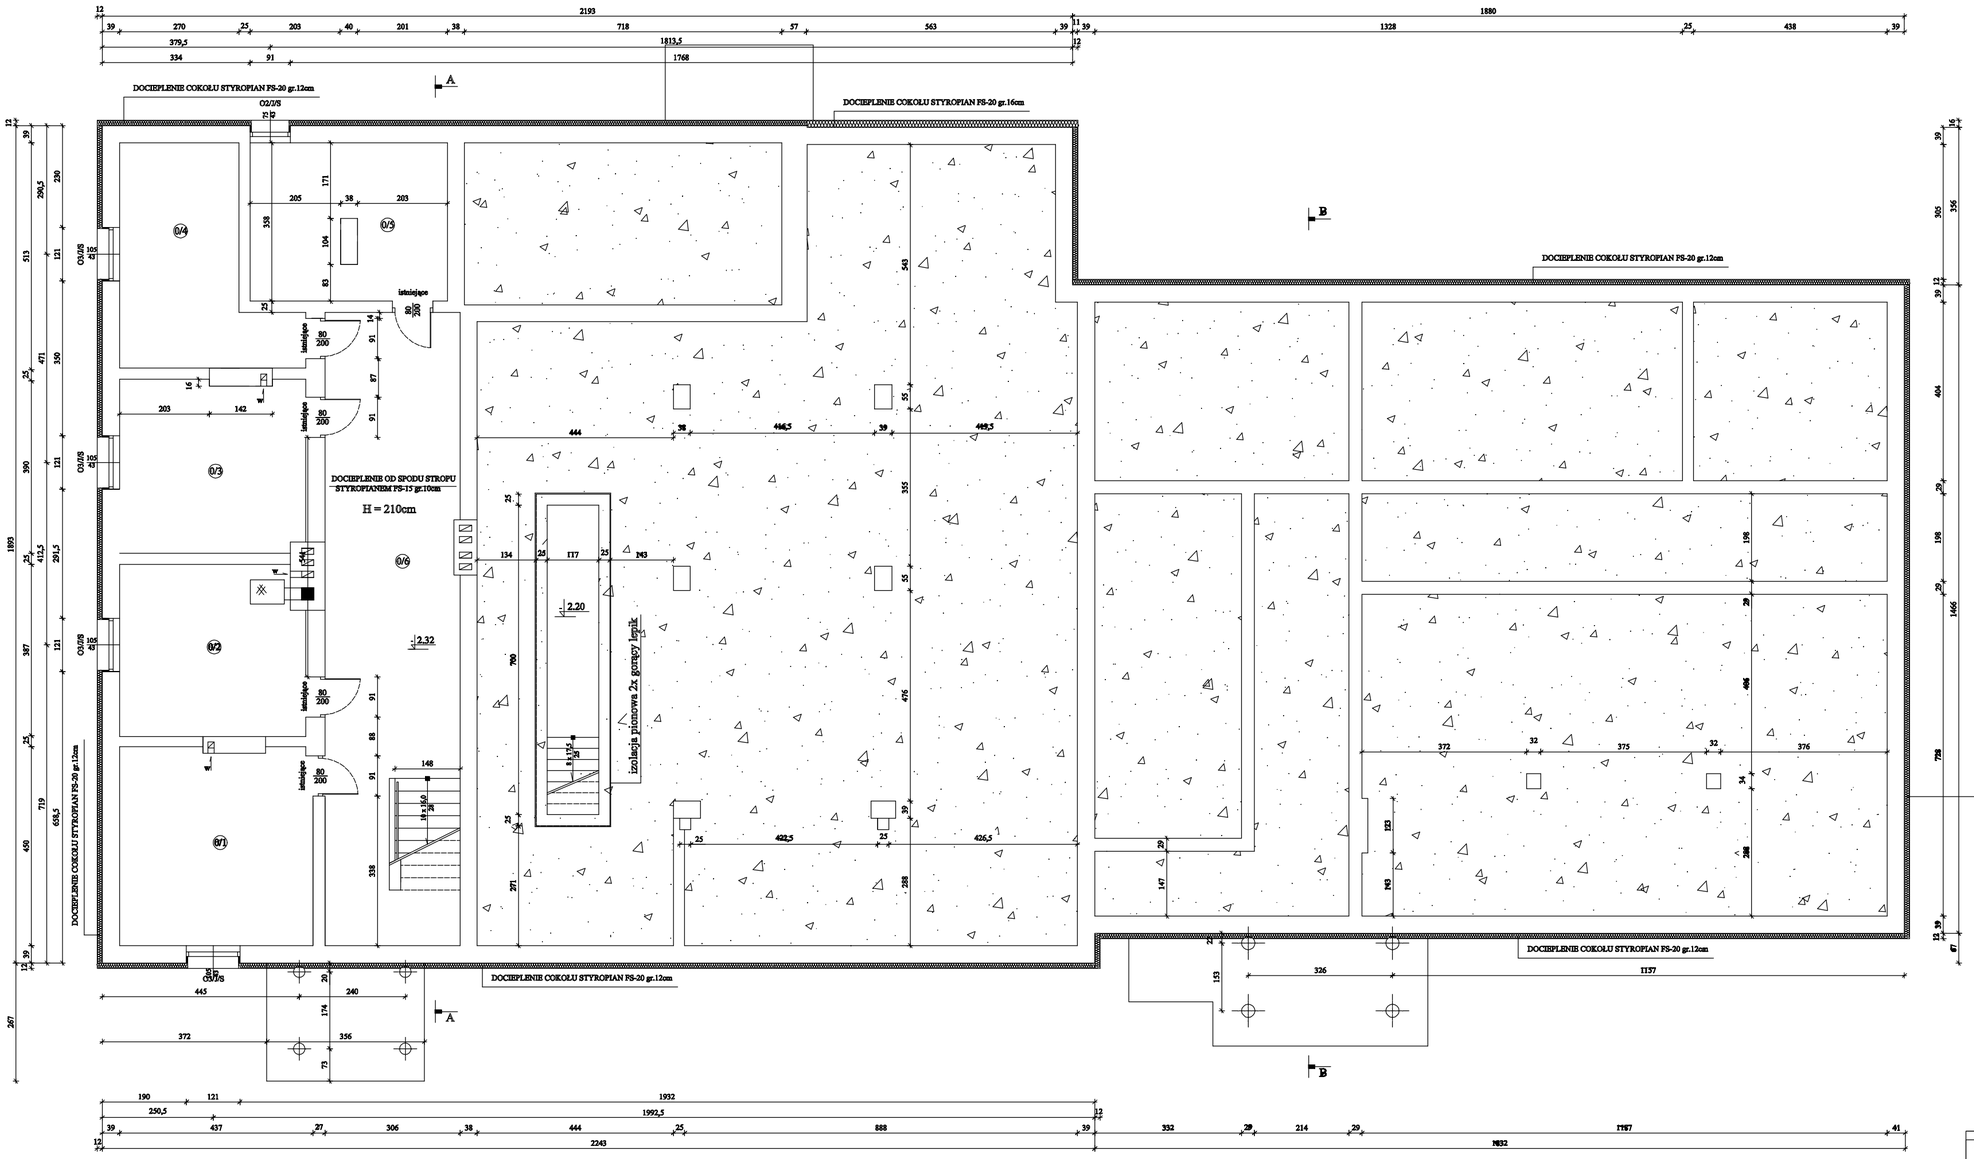

ZESTAWIENIE POWIERZCHNI

POWIERZCHNIA UŻYTKOWA			
0/1.	Magazynek	18,75	Pos. betonowa
0/2.	Kotłownia i skład opału	16,30	
0/3.	Kotłownia i skład opału	16,40	
0/4.	Magazynek	15,80	
0/5.	Hydrofornia	15,45	
0/6.	Korytarz	34,00	
RAZEM		116,70 m²	

DOCIEPLENIE OŚCIEŻY OKIENNYCH

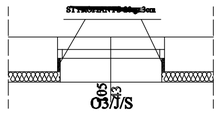

RZUT PIWNIC 1:50

Nazwa obiektu	Adres	ul. Plac Inż. Zagłoba 18 - 430 Wilma	Data/Podpis Nr uprawnień
Audyt energetyczny budynku wielofunkcyjnego	Skala	1:50	
	Nr rys	12	
Przedmiot	RZUT PIWNIC		
Imię i nazwisko projektanta	mgr inż. Artur Janowicz		
Specjalność Architektoniczno-konstrukcyjno-budowlana			