


STAROSTWO POWIATOWE
w Łomży
ul. Szosa Zambrowska 1/27
18-400 ŁOMŻA
tel. 084/ 215 68 20, fax 215 68 04
str. posr. 60

RZEKRÓJ PIONOWY A-A 1 : 100

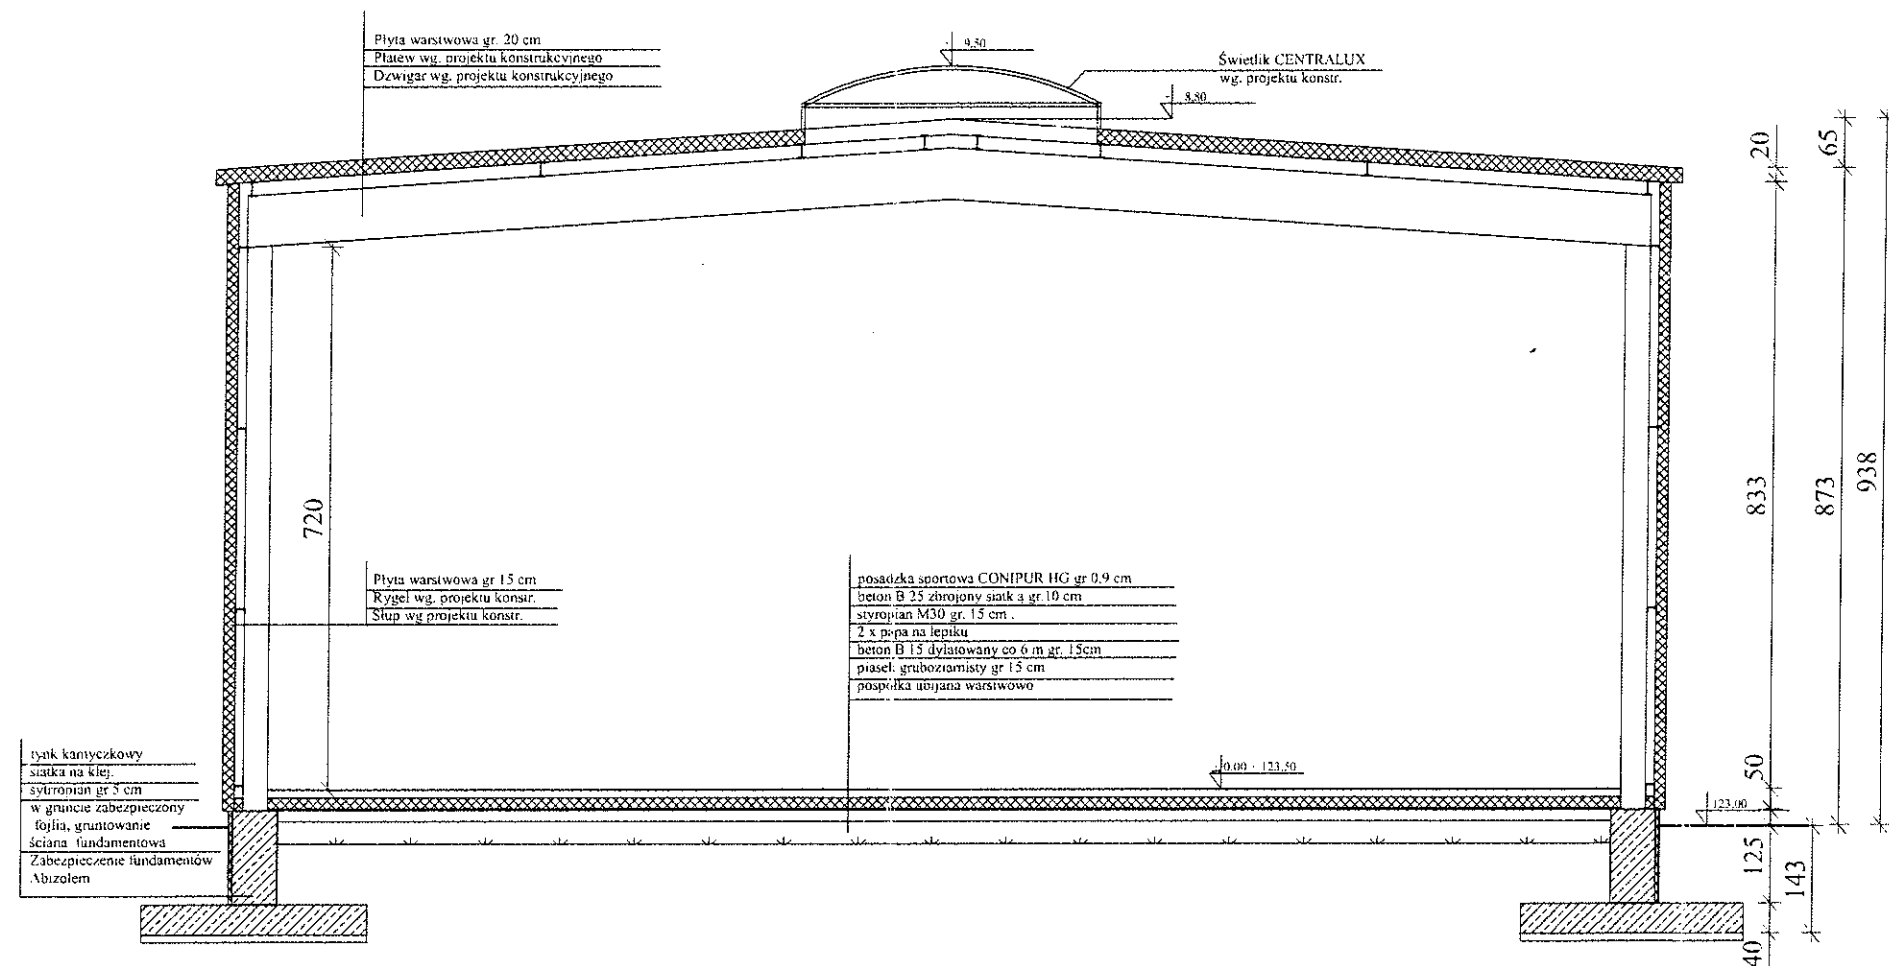

inż. arch. JERZY WINCZA
Nzup z art. 261 nr 63/58

mgr inż. Jerzy Kondrat

OBIEKT	Hala sportowa	uprawnienia konstrukcyjno-budowlane
STADIUM	Projekt budowlany	uprawnienia budowlane
ADRES	Wizna ul. Kpt Ragenisa	projektanta
PROJEKTANT	inż. Fabian Okurowski	Upr. bud Łom. 33/82
NR ARKUSZA	SKALA	STAD
4	1:100	PT
	PODPIS	