



WZGLĘDNY PRZEMIANOWY 1:1000

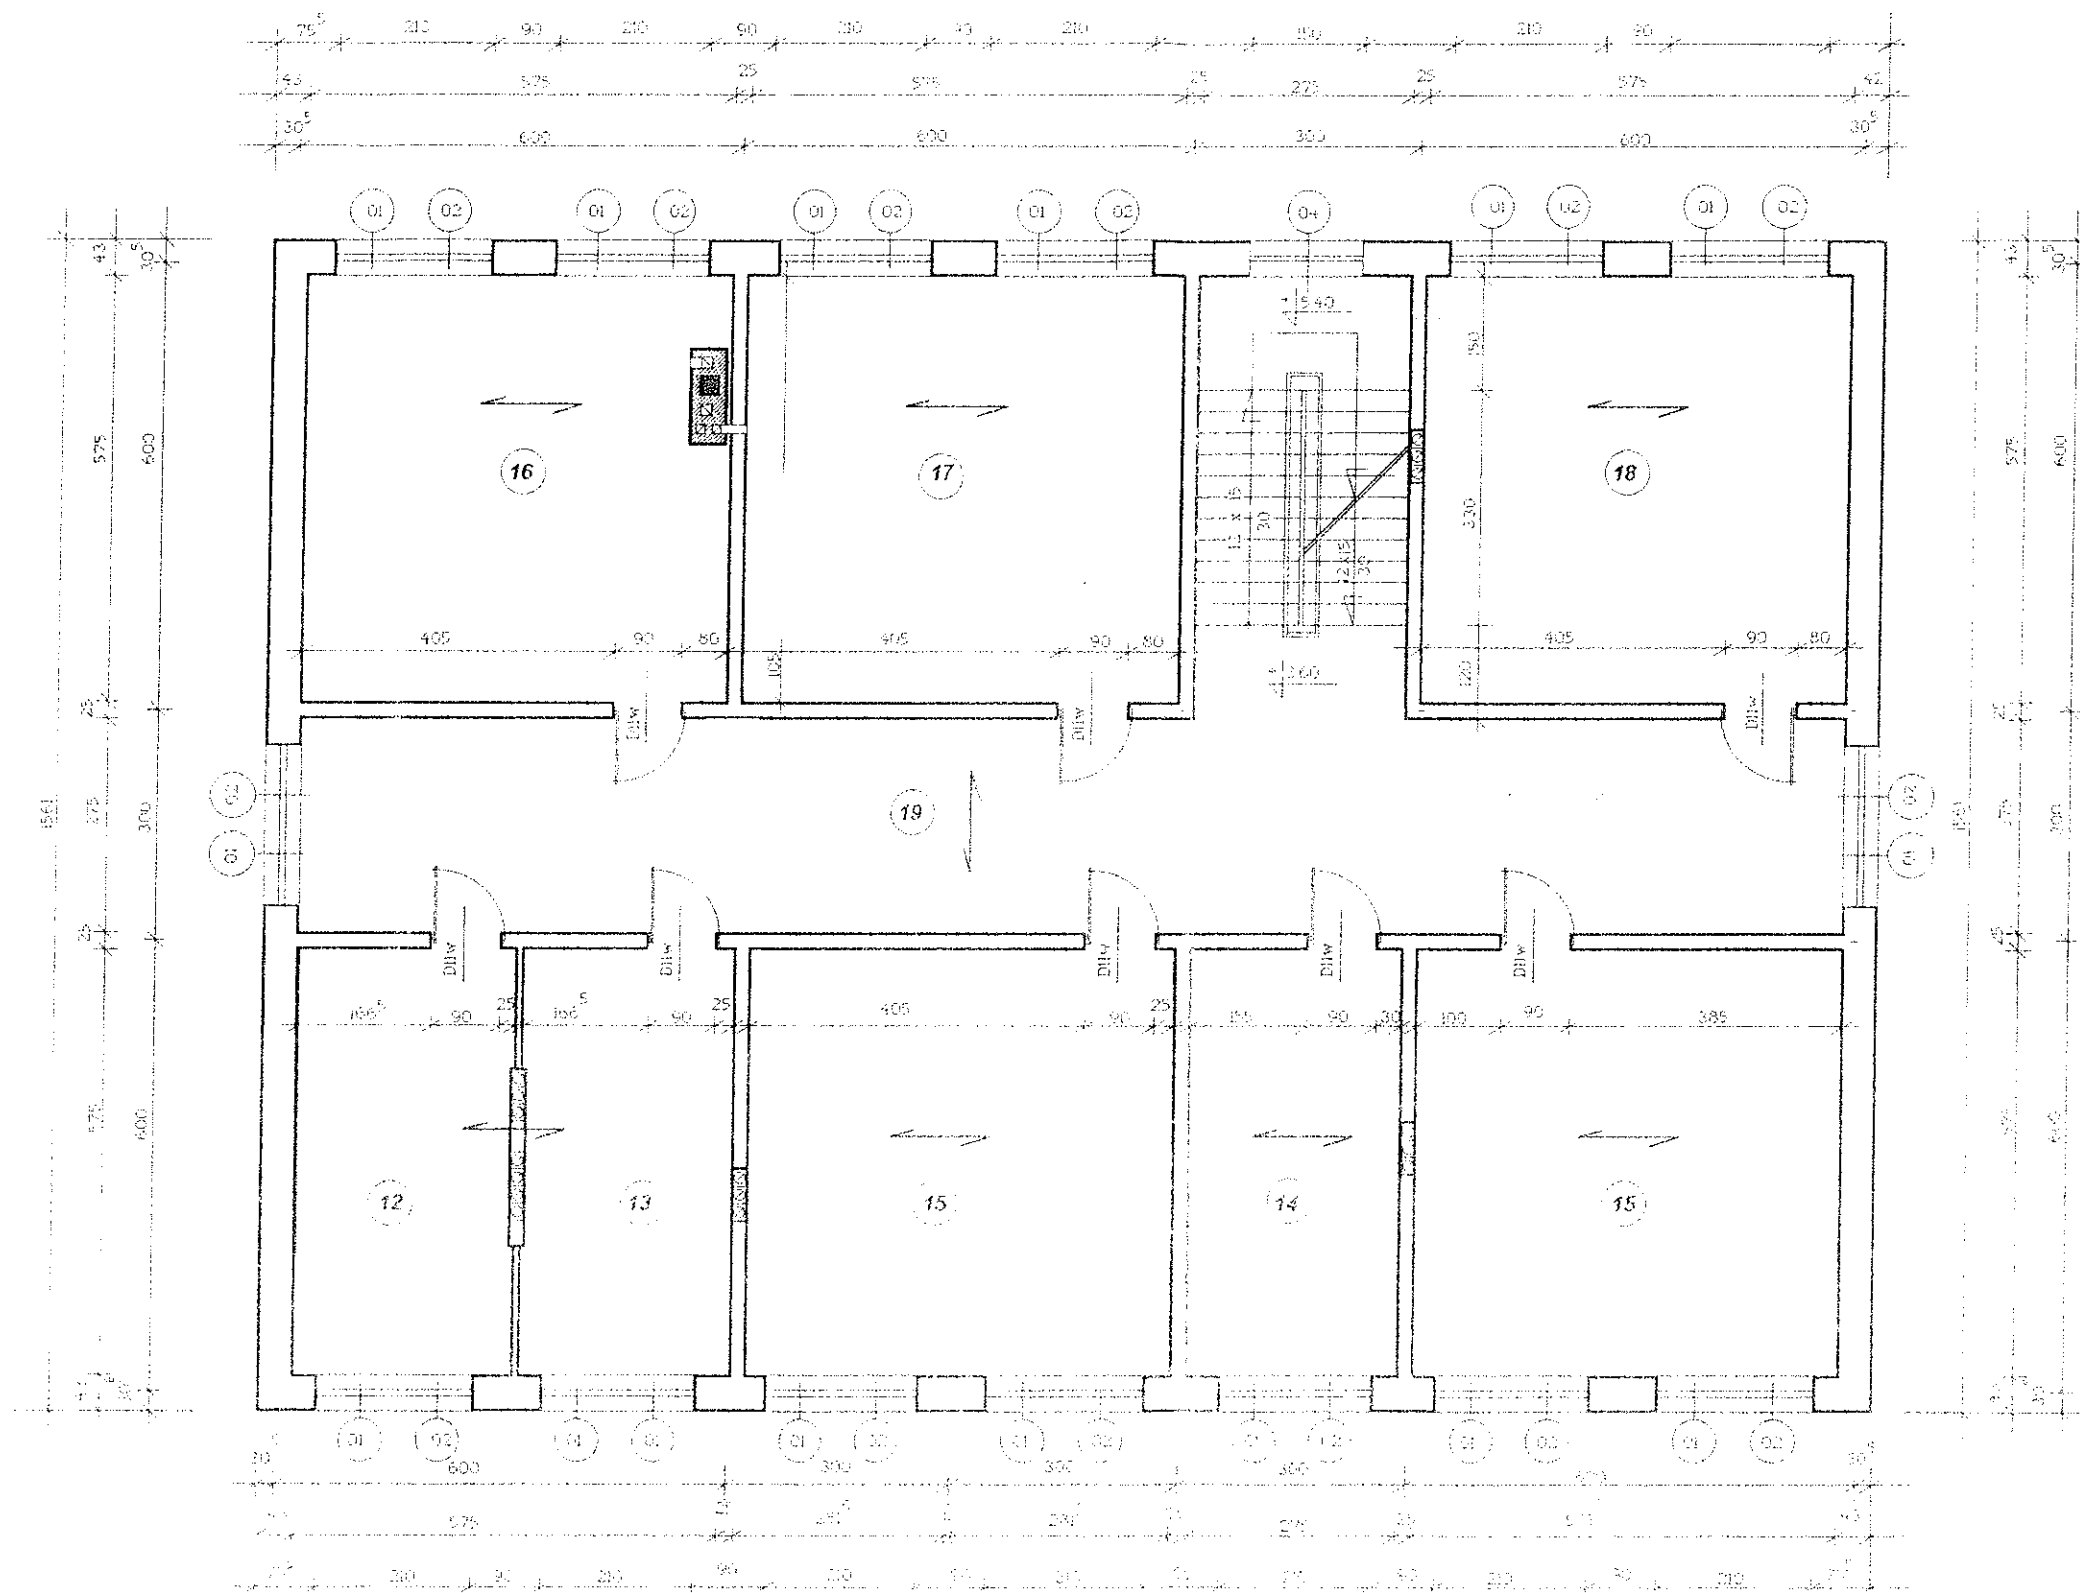

RZUT PIĘTERA 1 : 100

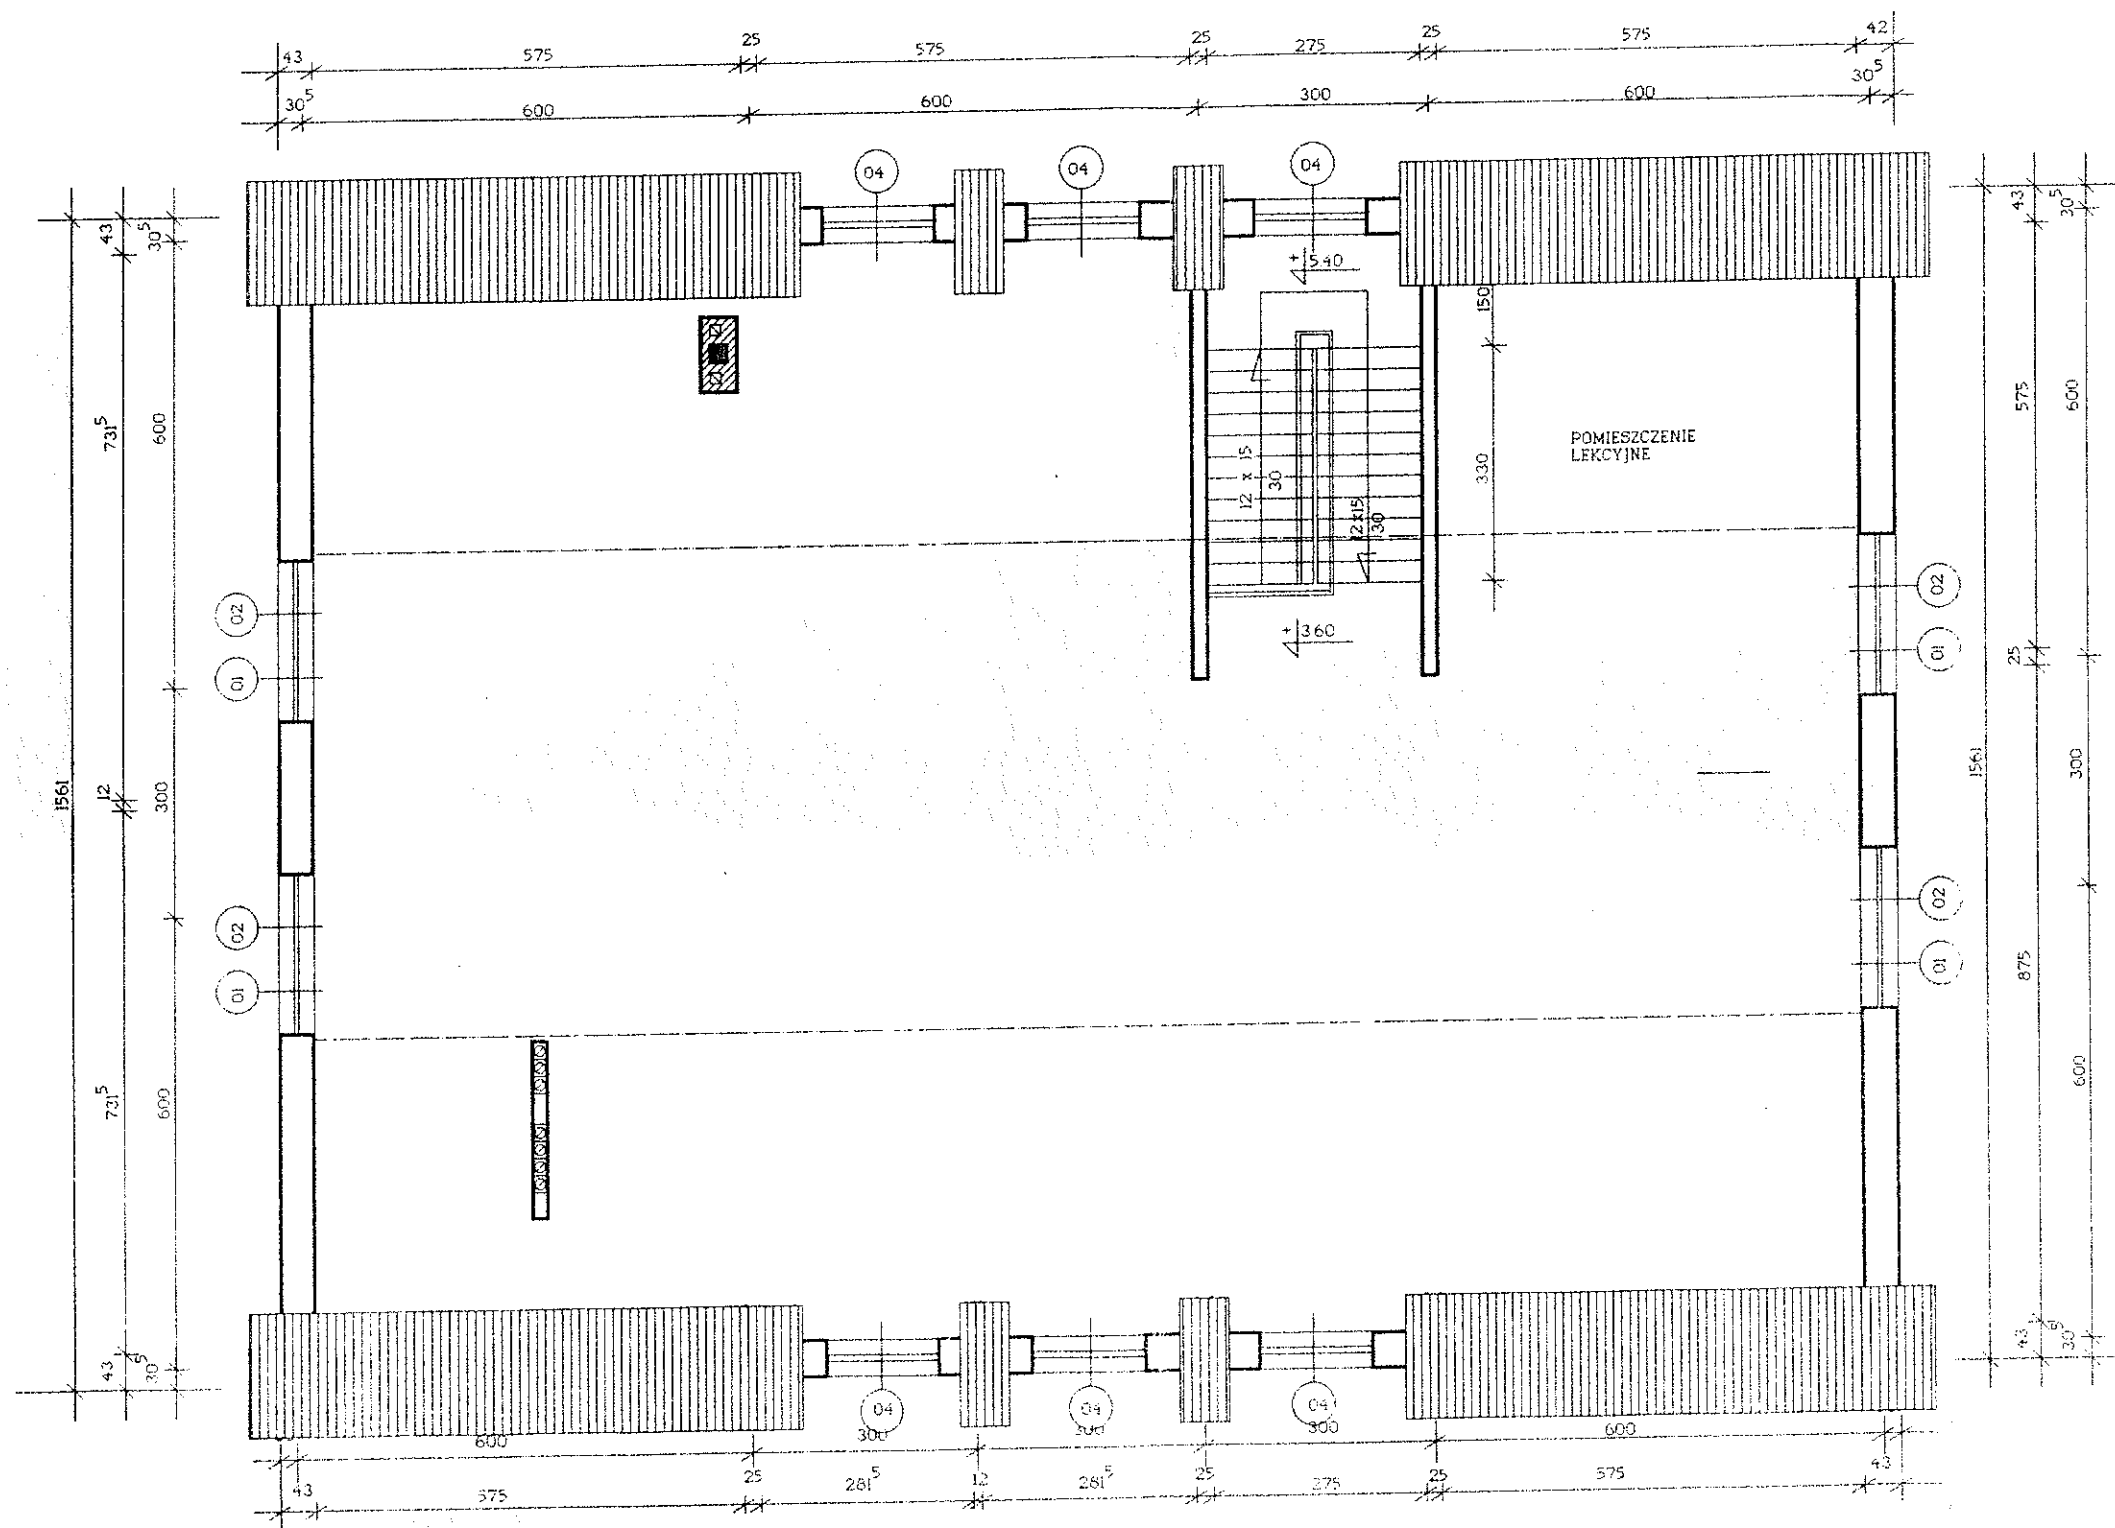

RZUT PODDASZA 1 : 100