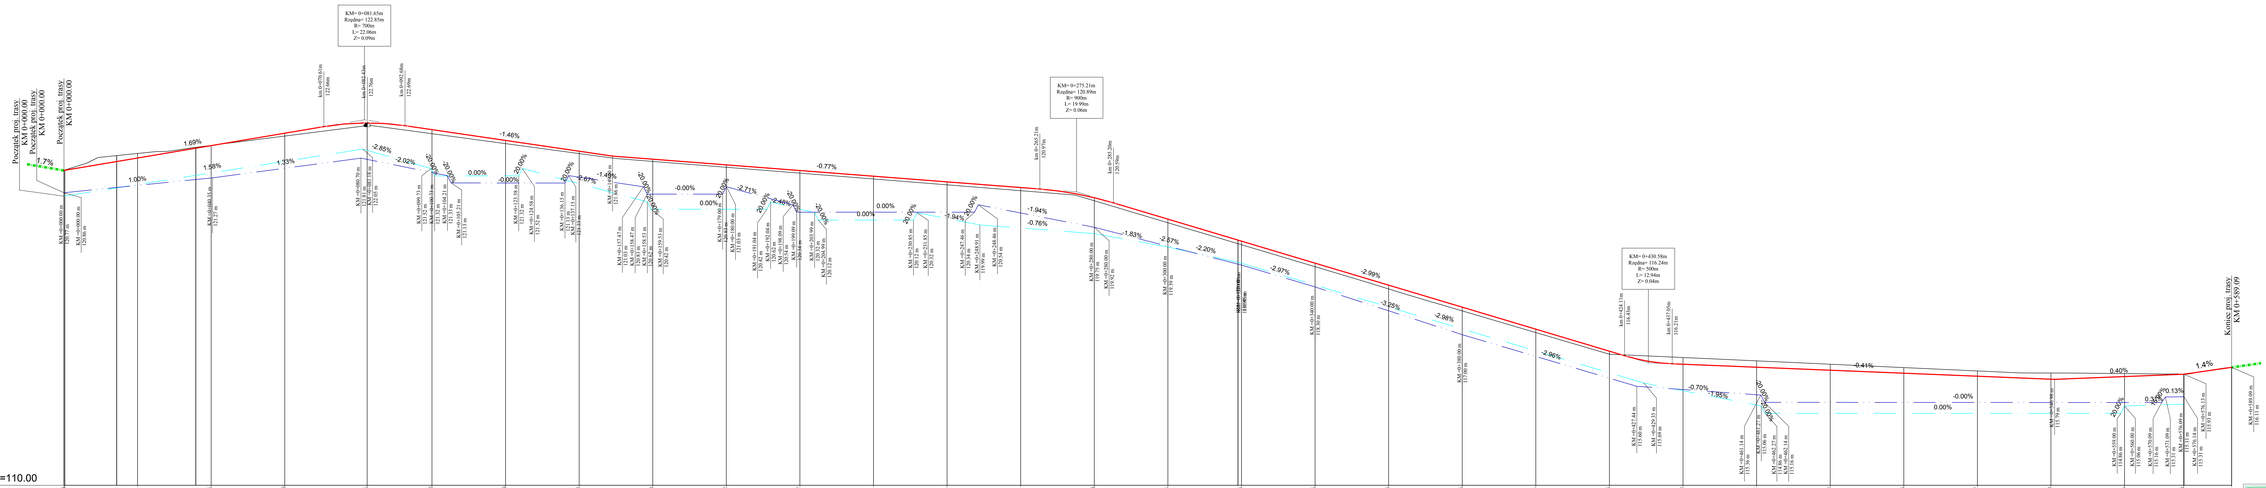
Początek proj. trasy
KM 0+000.00
Początek proj. trasy
KM 0+000.00
Początek proj. trasy
KM 0+000.00
1.7%
1.69%
1.00%
1.58%
1.33%
-2.85%
-2.02%
-1.46%
-0.77%
-0.00%
-1.94%
-0.76%
-1.83%
-2.97%
-2.20%
-2.97%
-2.99%
-3.29%
-2.98%
-2.96%
-0.70%
1.85%
-0.00%
0.00%
-0.41%
0.40%
1.4%
0.13%
Koniec proj. trasy
KM 0+589.09
KM=0+081.65m
Rzędna= 122.85m
R= 700m
L= 22.66m
Z= 0.09m
KM=0+275.21m
Rzędna= 120.09m
R= 900m
L= 19.99m
Z= 0.06m
KM=0+430.58m
Rzędna= 116.24m
R= 500m
L= 12.94m
Z= 0.04m
P.P.=110.00
LEGENDA:
- projektowana niweleta drogi
- istniejący profil terenu w osi drogi
- istniejące nawierzchnie utwardzone
- rów lewy
- rów prawy

| | | |