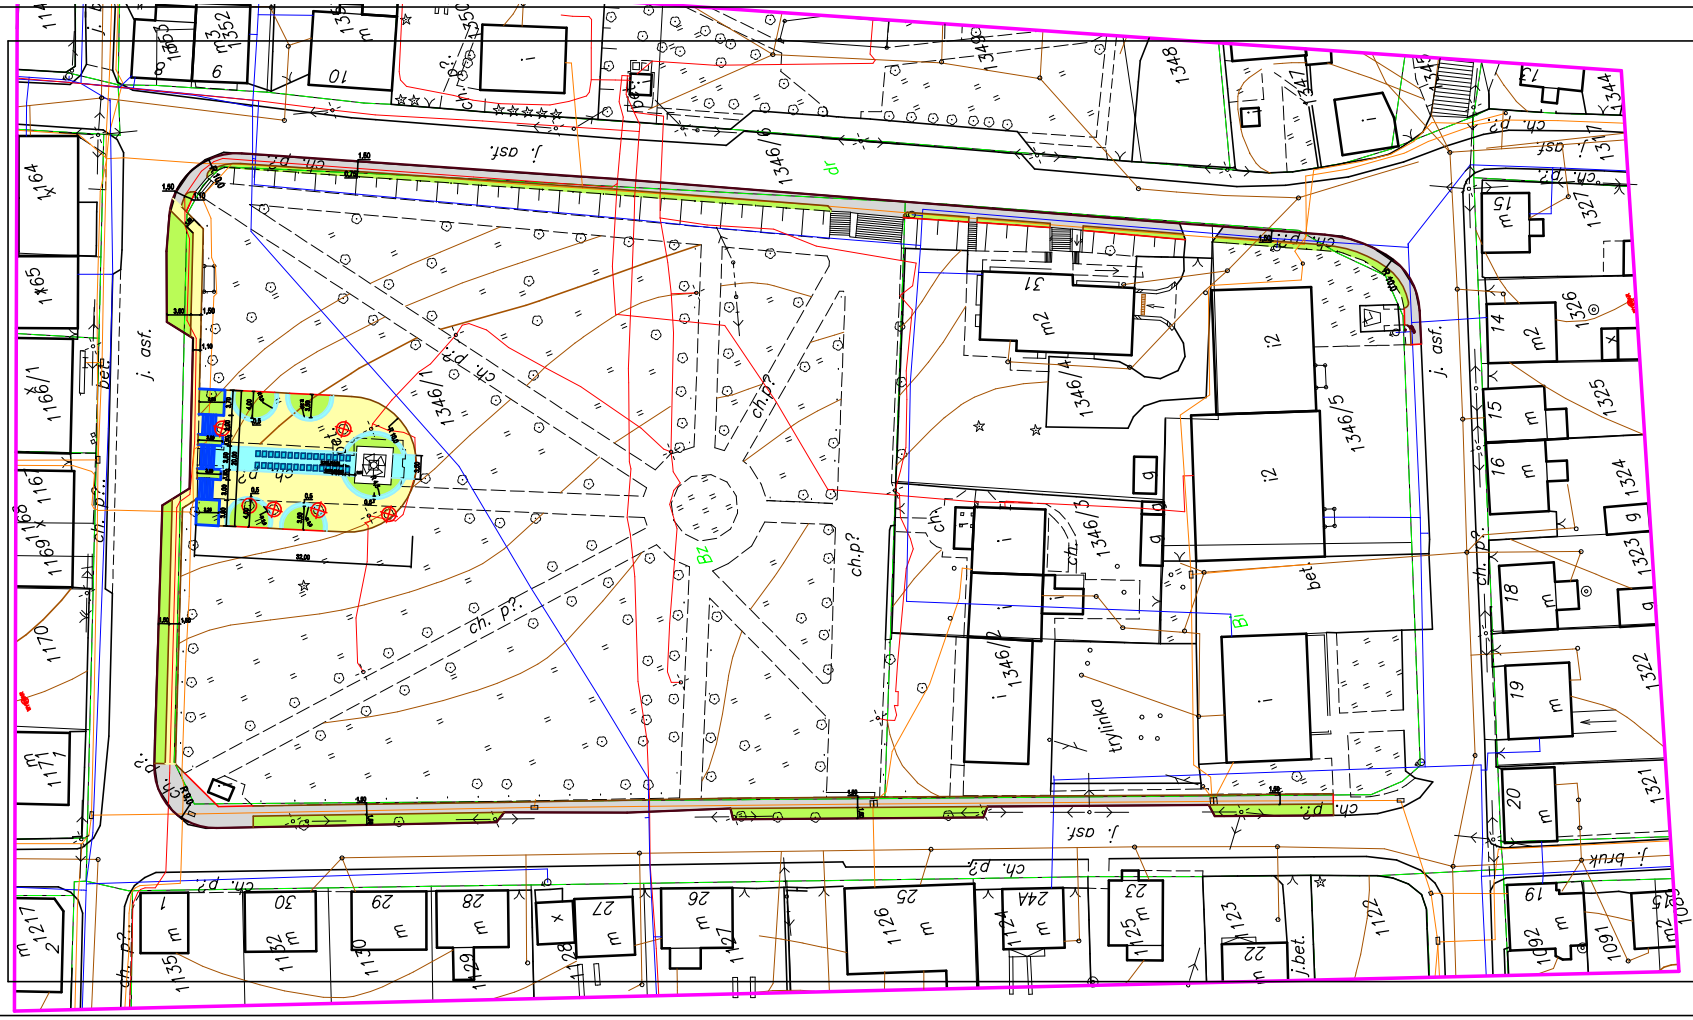

OZNACZENIA:

- proj. chodnik z kostki bet. kolorowej
- proj. chodnik z kostki bet.szarej
- proj. chodnik z kostki bet. o pow. z granitu p?ukanego
- proj. chodnik z p?yt granitowych
- proj. ziele?
- proj. kr. bet. zwyk?y
- proj. obrze?e bet.
- proj. palisada

ZPI "LAZAR" Adam ?azarski
18–400 ?om?a, ul.Kierzkowa 118A; 607913126

NAZWA ZADANIA: **Remont chodnik?w wok?? parku w Wi?nie**

INWESTOR: W?jt Gminy
ADRES ZADANIA: Miejscowo?? Wizna, Gmina Wizna

RYSUNEK: **PLAN SYTUACYJNY**

	SKALA:	FAZA:	NR RYS:
01.2009	1:500	proj. uproszcz.	2
	UPRAWNIENIA:	IZBA INŻ:	PODPIS:
AUTOR PROJEKTU: mgr inż. Adam ?azarski	UAN 7342-38/92	PDL/BD/1800/01	