
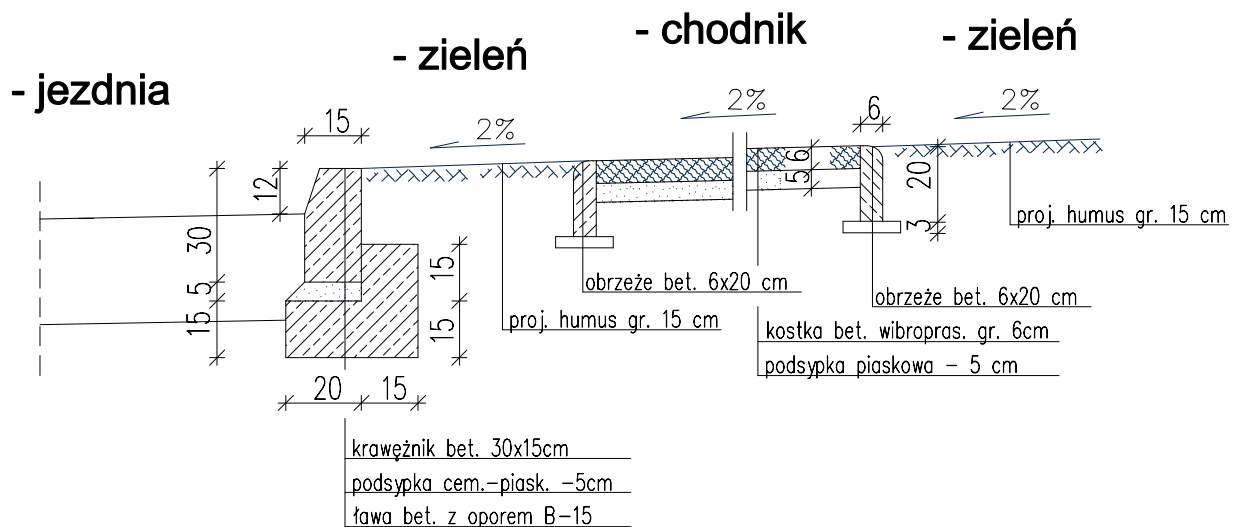


SZCZEGÓŁY KONSTRUKCYJNE skala 1:20

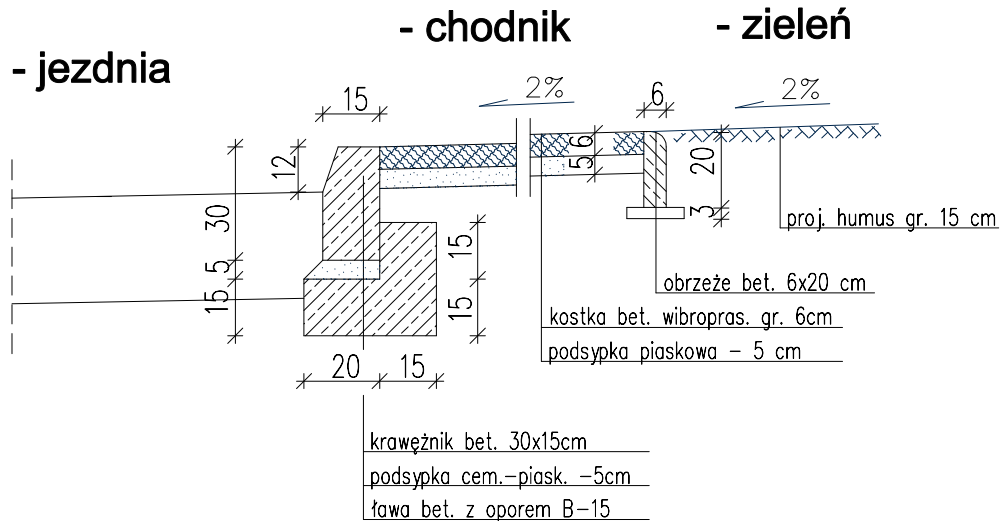

ZPI "LAZAR" Adam Łazarski			
18-400 Łomża, ul.Klerzkowa 118A; 607913126			
NAZWA ZADANIA: Remont chodników wokół parku w Wiźnie			
INWESTOR: Wójt Gminy			
ADRES ZADANIA: Miejscowość Wizna, Gmina Wizna			
RYSUNEK: SZCZEGÓŁY KONSTRUKCYJNE			
- chodnik			
DATA:	01.2009	1:50	FAZA: proj. uproszcz
			NR RYS: 4
AUTOR PROJEKTU:	mgr inż. Adam Łazarski	UPRAWNIENIA:	IZBA INŻ: PDL/BD/1800/01
			PODPIS: