



SZCZEGÓŁY KONSTRUKCYJNE skala 1:20

- schody

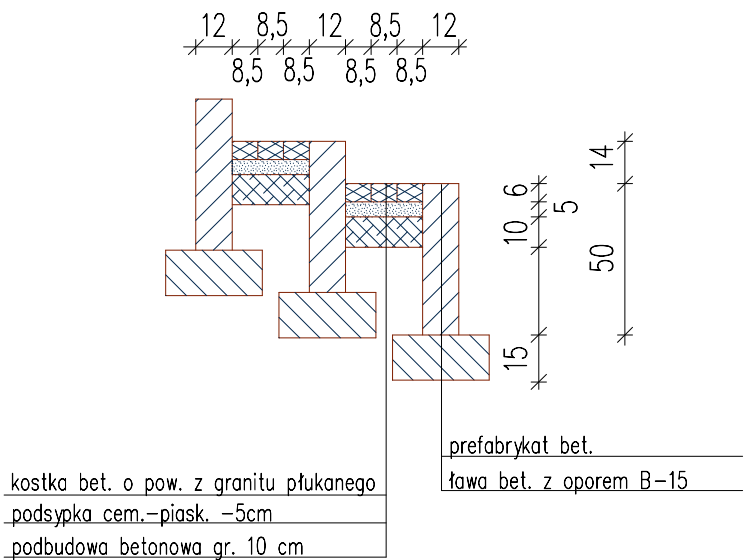


- płyty granitowe


- chodnik z kostki bet. o pow. z granitu płukanego

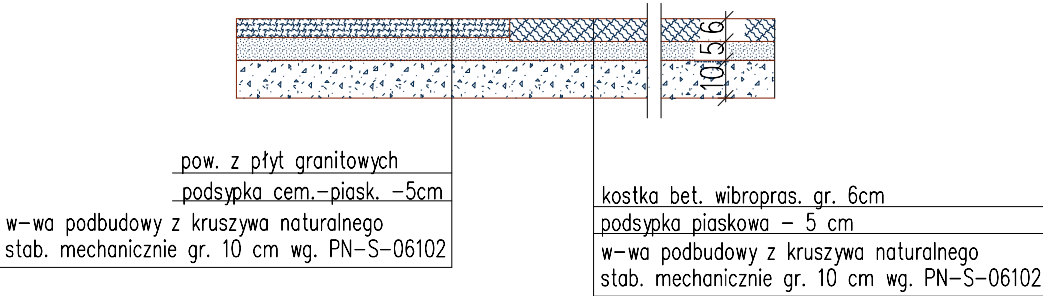

- chodnik z kostki kolorowej

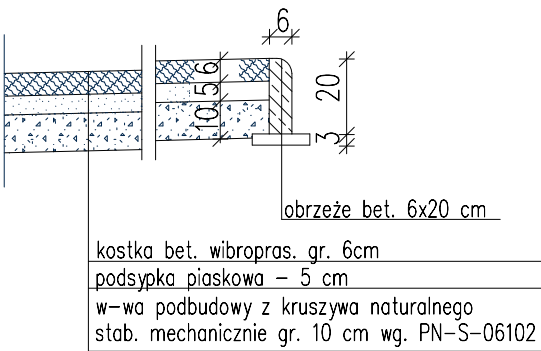

- opaska przy klombach

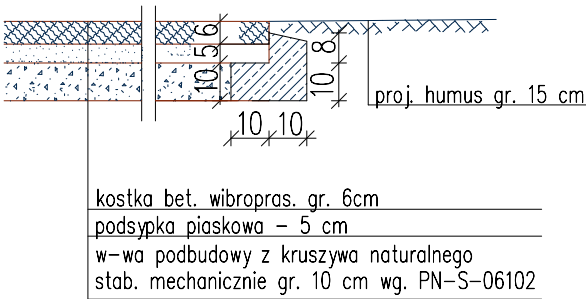

ZPI "LAZAR" Adam Łazarski 18-400 Łomża, ul.Kierzkowa 118A; 607913126			
NAZWA ZADANIA: Remont chodników wokół parku w Wiźnie			
INWESTOR: Wójt Gminy ADRES ZADANIA: Miejscowość Wizna, Gmina Wizna			
RYSUNEK: SZCZEGÓŁY KONSTRUKCYJNE - plac przed pomnikiem			
DATA: 01.05.2023	1:50	FAZA: proj. uproszcz.	NR RYS: 5
AUTOR PROJEKTU: mgr inż. Jacek Jasiński	UPRAWNIENIA: PIW 1245-28\05	IZBA INŻ: bD\B0\1800\01	PODPIS: