


STAROSTWO POWIATOWE
w Łomży
ul. Szosa Zambrowska 1/27
18-400 ŁOMŻA
tel. 086/ 215 69 33, skr. pocz. 80

PODINSPEKTOR
Barbara Kowalewska
Wydział Geodezji, Kartografii,
Katastru i Gospodarki Nieruchomościami

KOPIA Z MAPY EWIDENCYJNEJ
INSPEKTOR SKALA 1:5000

Zgodnie z art. 18 ustawy z dnia 17.05.1969 r. - Prawo
państwowe i kartograficzne (tj. Dz.U. 2000r. Nr 100,
poz. 1086, ze zm.) rozpowszechnianie, rozprowadzanie
oraz reproduktowanie * celu rozpowszechniania
rozprowadzania niniejszej mapy wymaga zezwolenia
Starosty Łomżyńskiego

Strona: 1/1
Wytłonał: Barbara Samluk
dn. 20090223

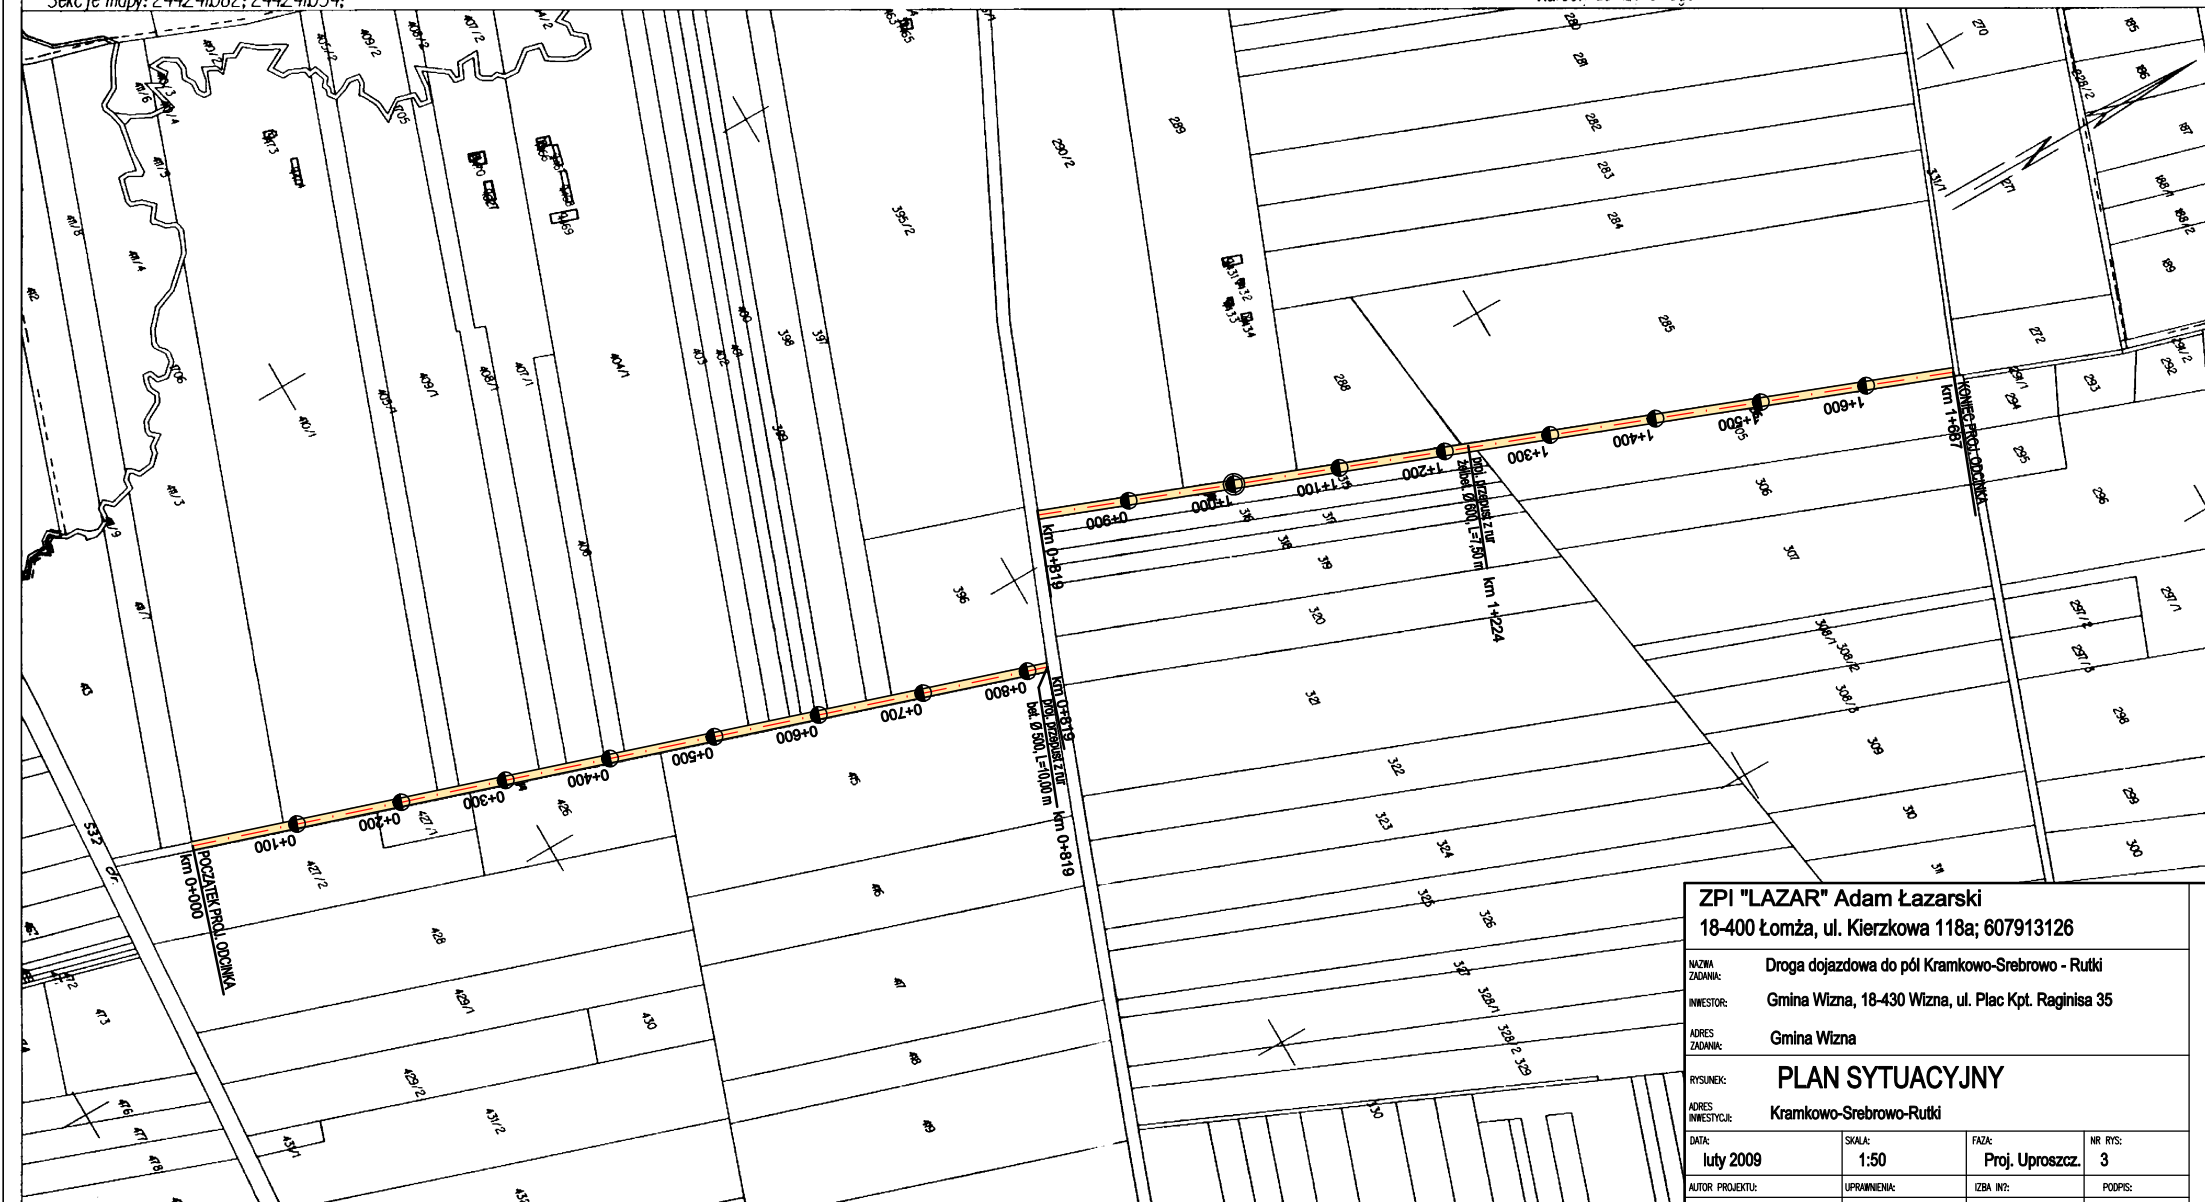

NAZWA ZADANIA:	Droga dojazdowa do pól Kramkowo-Srebrów - Rutki
INWESTOR:	Gmina Wizna, 18-430 Wizna, ul. Plac Kpt. Raginisa 35
ADRES ZADANIA:	Gmina Wizna

PLAN SYTUACYJNY
Kramkowo-Srebrowo-Rutki

DATA:	SKALA:	FAZA:	NR RYS:
luty 2009	1:50	Proj. Uproszcz.	3
AUTOR PROJEKTU:	UPRAWNIENIA:	IZBA INŻ:	PODPIS:
mgr inż. Adam Łazarski	UAN.7342-38/92	PDL/BD/01/1800	

Kometa dnia 23.02.2009

Fakt. Nr. E 23/2009