



PRZEKRÓJ NORMALNY skala 1:50

od km 0+000 do km 0+819

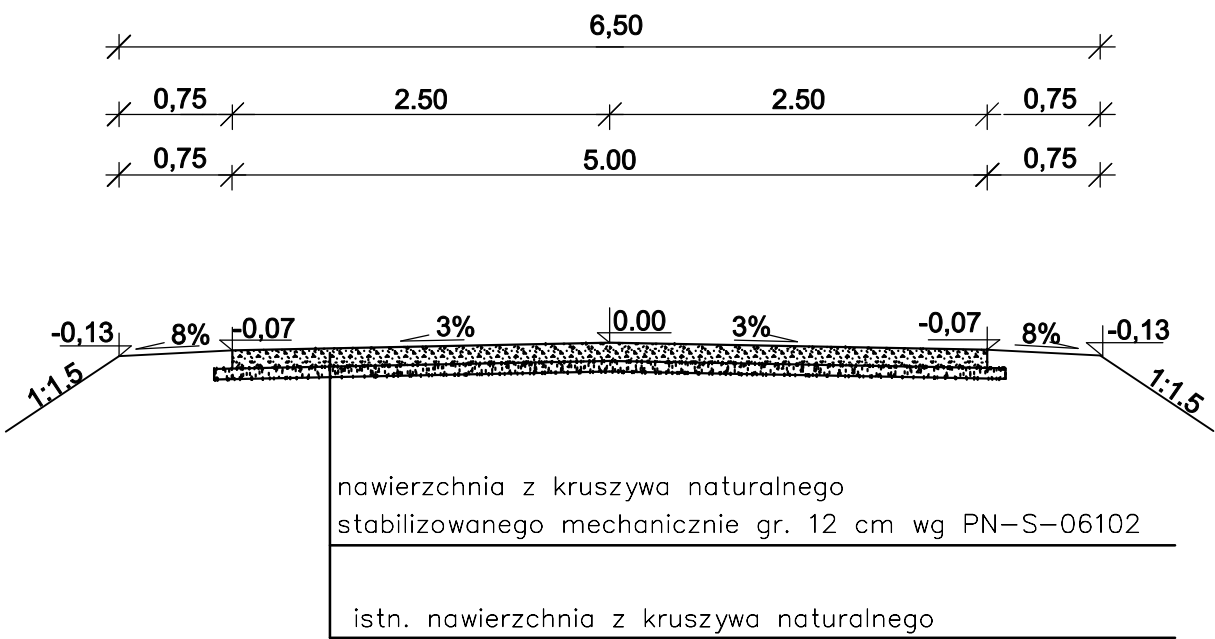

od km 0+819 do km 1+687

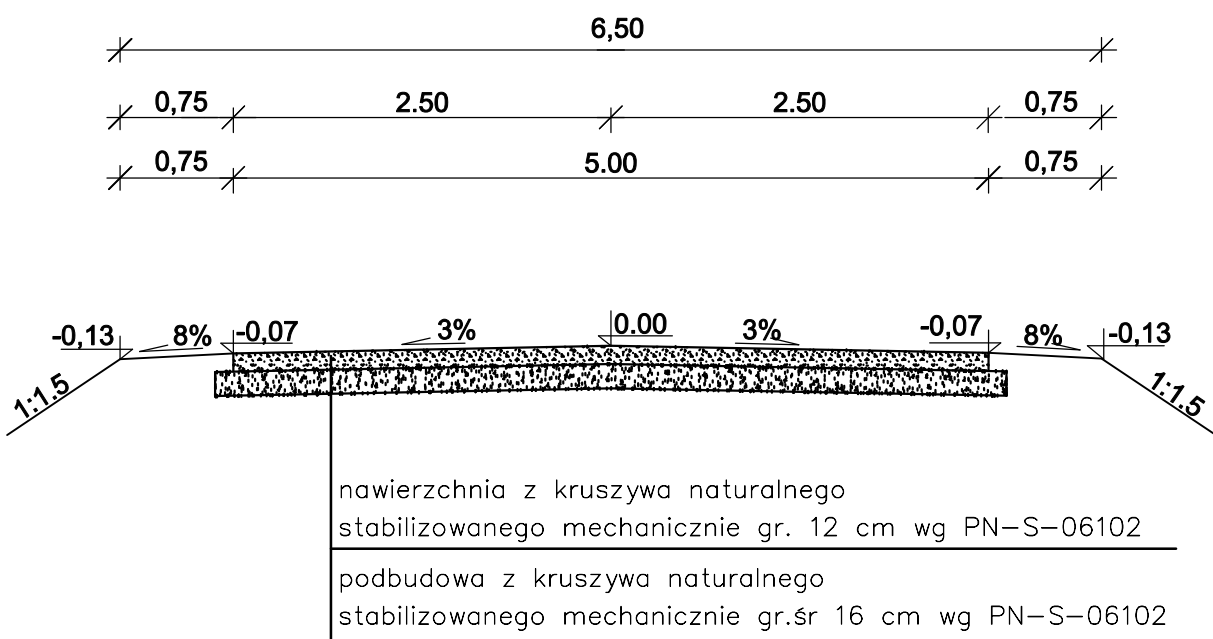

ZPI "LAZAR" Adam Łazarski 18-400 Łomża, ul. Kierzkowa 118a; 607913126			
NAZWA ZADANIA:	Droga dojazdowa do pól Kramkowo-Srebrowo - Rutki		
INWESTOR:	Gmina Wizna, 18-430 Wizna, ul. Plac Kpt. Raginisa 35		
ADRES ZADANIA:	Gmina Wizna		
RYSUNEK:	PRZEKROJE NORMALNE		
ADRES INWESTYCJI:	Kramkowo-Srebrowo-Rutki		
DATA: luty 2009	SKALA: 1:50	FAZA: Proj. Uproszcz.	NR RYS: 3
AUTOR PROJEKTU: mgr inż. Adam Łazarski	UPRAWNIENIA: UAN.7342-38/92	IZBA IN?: PDL/BD/01/1800	PODPIS: