



PRZEPUST RUROWY ŻELBETOWY Ø600

Skala 1:50

PRZĘKRÓJ PODŁUŻNY

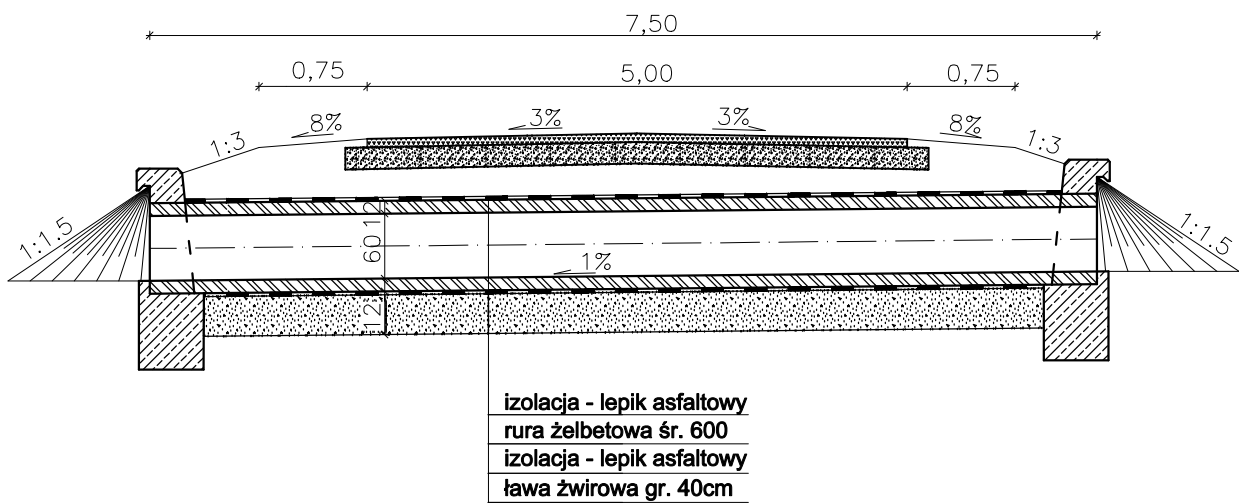

PRZĘKRÓJ POPRZECZNY

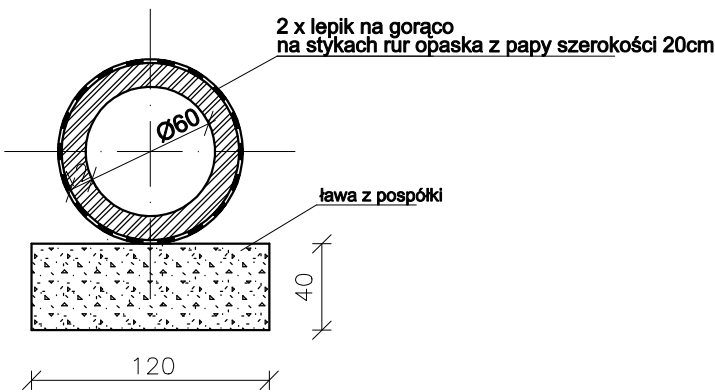


ZPI "LAZAR" Adam Łazarski 18-400 Łomża, ul. Kierzkowa 118a; 607913126			
NAZWA ZADANIA:	Droga dojazdowa do pól Kramkowo-Srebrowo - Rutki		
INWESTOR:	Gmina Wizna, 18-430 Wizna, ul. Plac Kpt. Raginisa 35		
ADRES ZADANIA:	Gmina Wizna		
RYSunek:	PRZEPUST Ø600		
ADRES INWESTYCJA:	Kramkowo-Srebrowo-Rutki		
DATA:	SKALA:	FAZA:	NR RYS:
luty 2009	1:50	Proj. Uproszcz.	4
AUTOR PROJEKTU:	UPRAWNIENIA:	IZBA INŻ.	PODPIS:
mgr inż. Adam Łazarski	UAN.7342-38/92	PDL/BD/01/1800	


PRZEPUSTY RUROWY Ø500

SKALA 1:50

PRZĘKRÓJ PODŁUŻNY

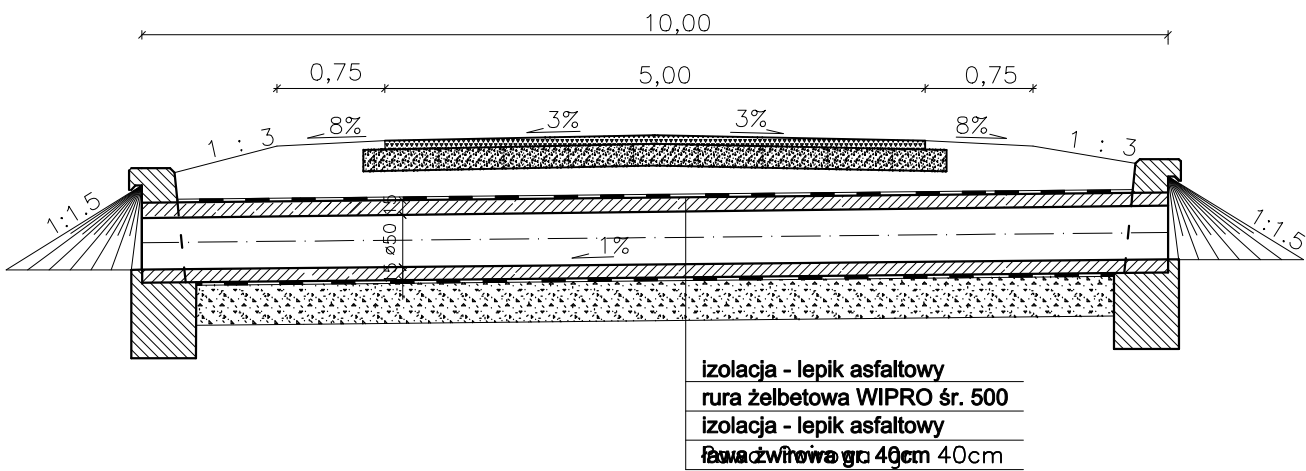

PRZĘKRÓJ POPRZECZNY

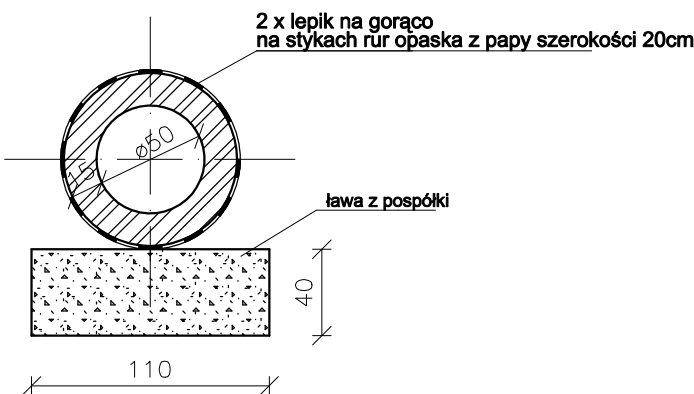

ZPI "LAZAR" Adam Łazarski 18-400 Łomża, ul. Kierzkowa 118a; 607913126			
NAZWA ZADANIA:	Droga dojazdowa do pól Kramkowo-Srebrowo - Rutki		
INWESTOR:	Gmina Wizna, 18-430 Wizna, ul. Plac Kpt. Raginisa 35		
ADRES ZADANIA:	Gmina Wizna		
RYSunek:	PRZEPUST Ø500		
ADRES INWESTYCJA:	Kramkowo-Srebrowo-Rutki		
DATA:	SKALA:	FAZA:	NR RYS:
luty 2009	1:50	Proj. Uproszcz.	5
AUTOR PROJEKTU:	UPRAWNIENIA:	IZBA INŻ.	PODPIS:
mgr inż. Adam Łazarski	UAN.7342-38/92	PDL/BD/01/1800	