

Skala 1:1000 Arkusz nr 1 (2)

Gmina: **WIZNA**
Powiat: **ŁOMŻYŃSKI**
Woj. podlaskie
Seksja mapy zasadniczej: 2
:

**Niniejszą mapę sporządził geodeta uprawniony
Jerzy Wróblewski na podstawie mapy zasadniczej
zaktualizowanej w kwietniu 2010 roku**

PODZIAŁ NA ARKUSZE

Starostwo Powiatowe w Łonży
Powiatowy Ośrodek Dokumentacji
Geodezyjnej i Kartograficznej

W obecności oznaczonymi liniami dokonano
aktualizacji treści mapy zasadniczej.


Dokumenty z pomiaru uzupełniono
do zasobu powiatowego
z zawiadomieniem pod nr
1832-3/2007

**NINIEJSZA MAPA WODNO ŚLUCZY
DO CELÓW PROJEKTYWNYCH**

Projektowane i/lub budowlane wymagające porównania na bu-
dowlę, podlegają wytyczeniu i/lub wyznaczeniu granic, wyznaczonych
przez jednostki urzędowe do wytyczania przez organy powiatowe

STARSZY
mimo
miejscowości i data

DRUGI
mimo
GŁÓWNY SPECJALISTA
T.M. G. I. G. N.

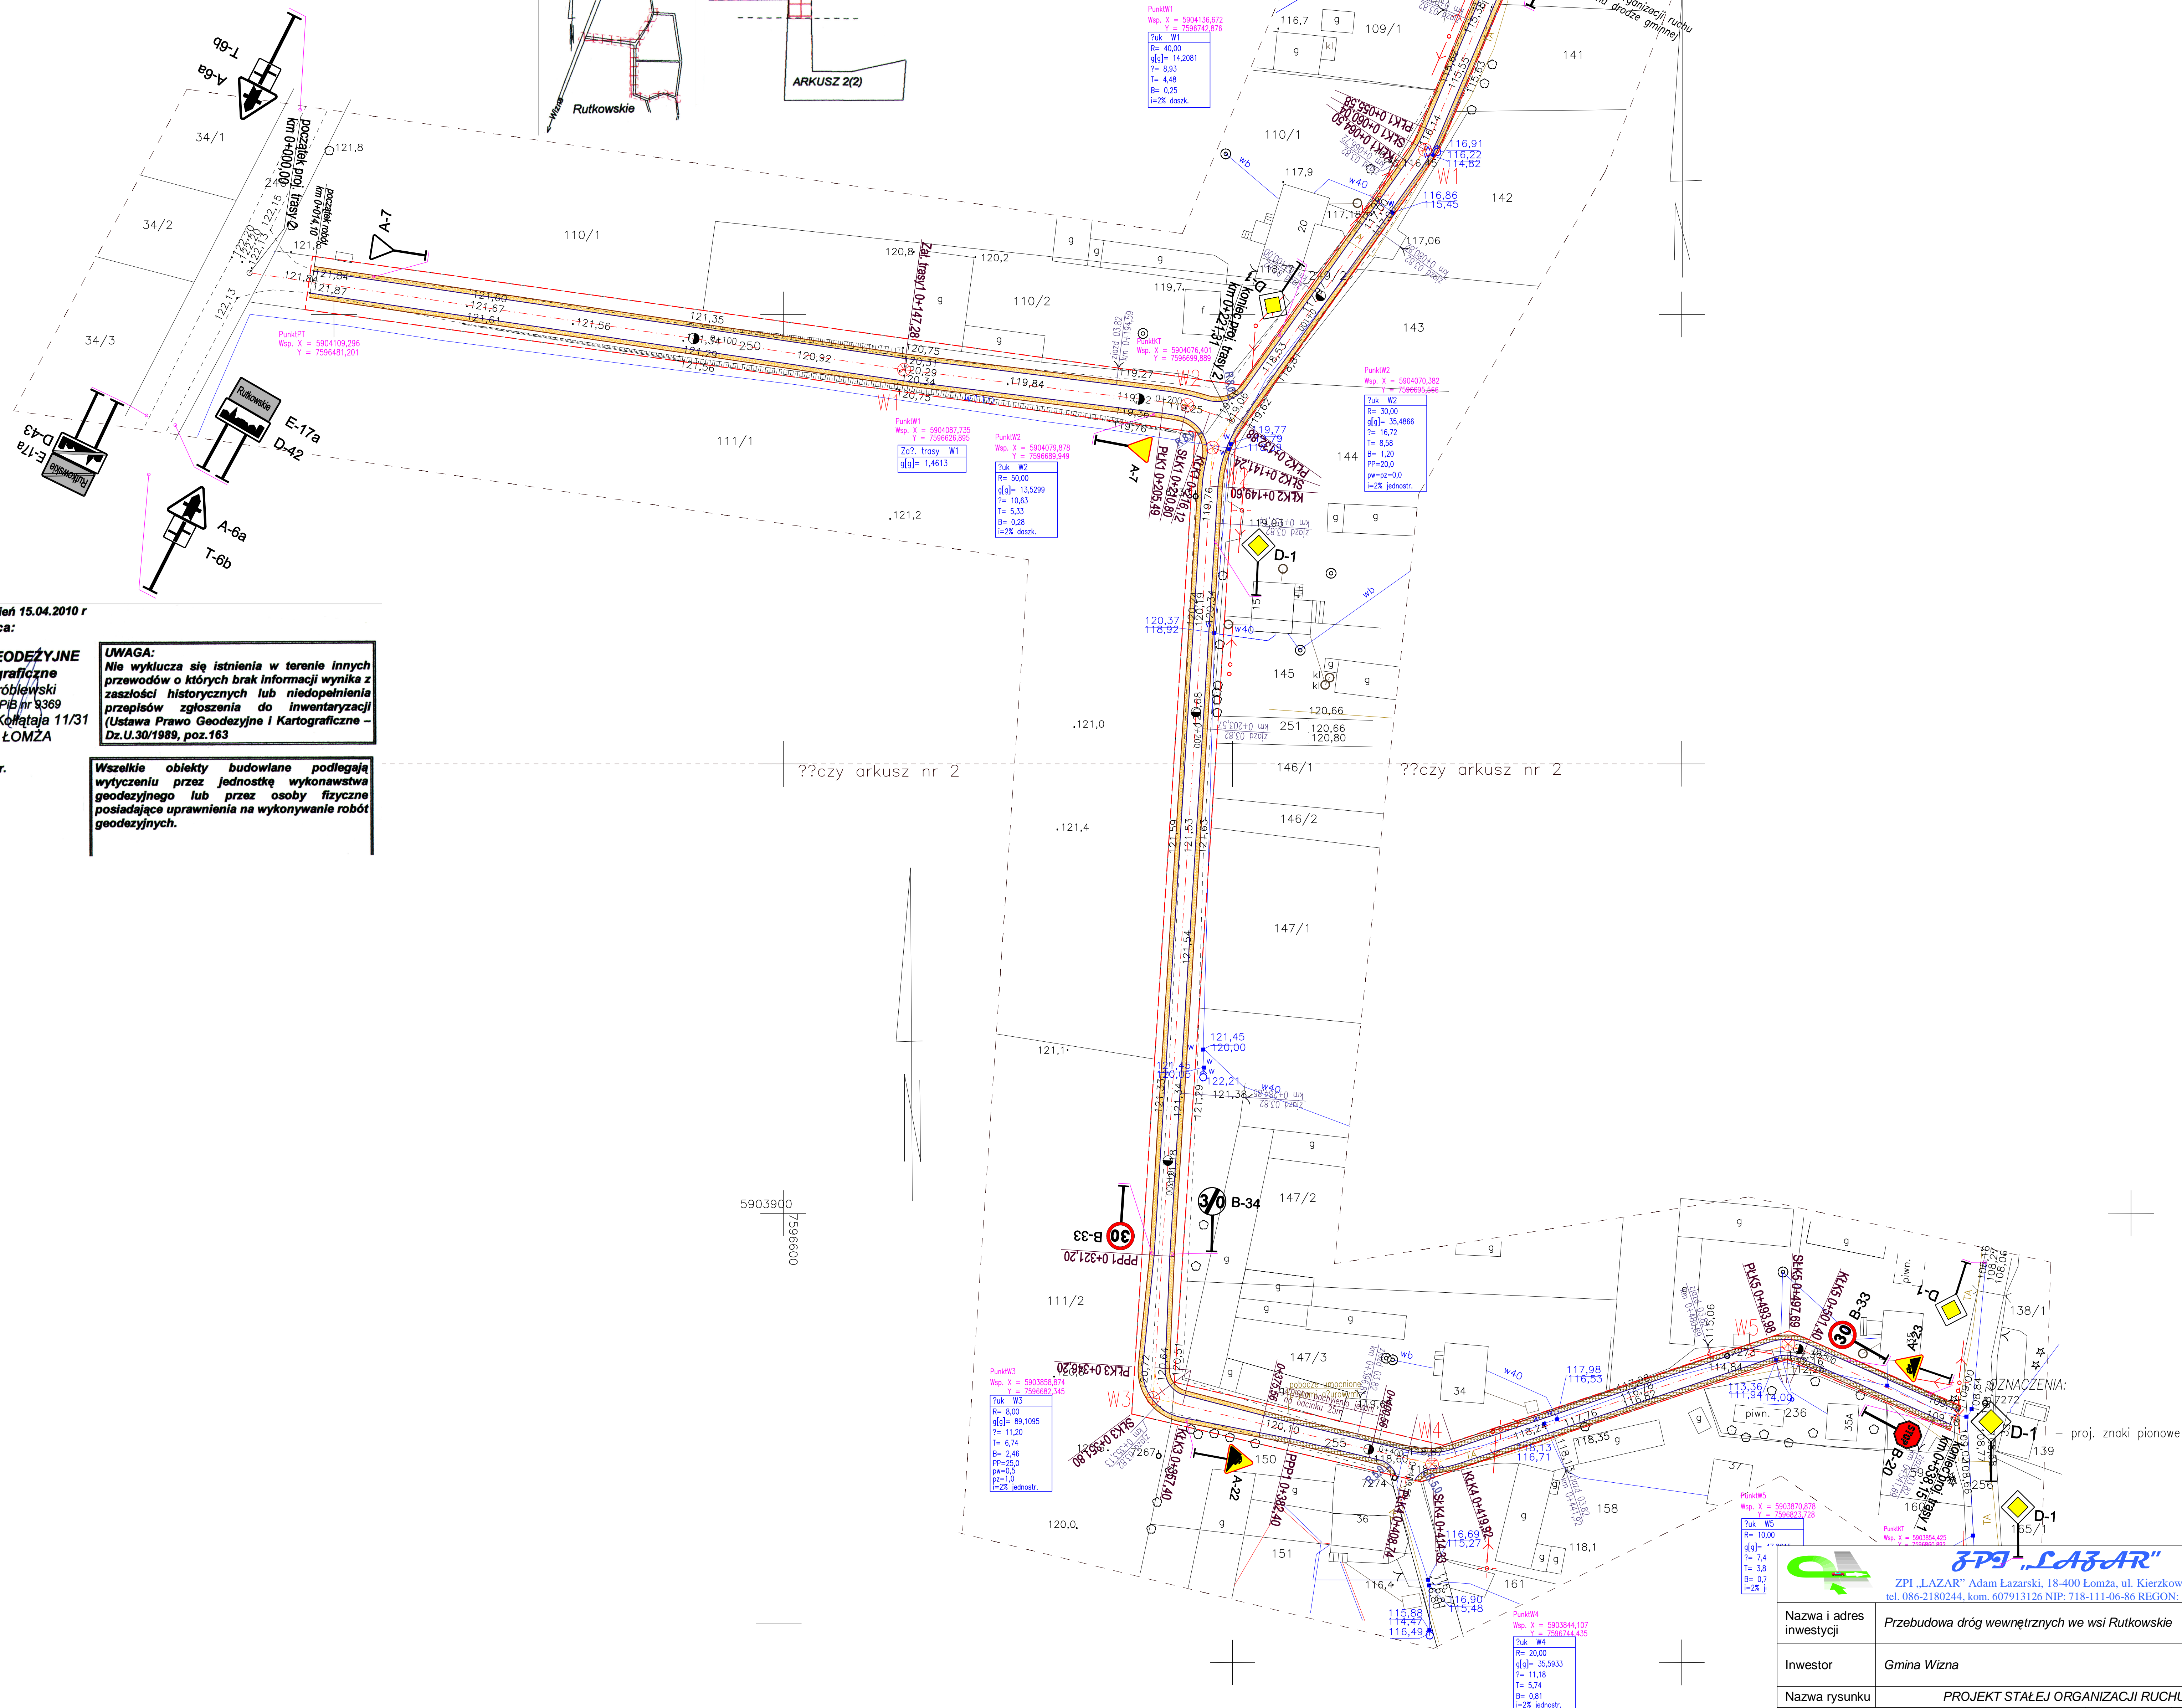

Mapa aktualna na dzień 15.04.2010 r
Wykonawca:

LISTA LIGI GEOM

**USŁUGI GEODEZYJNE
i Kartograficzne**
Jerzy Wróblewski
zaśw. MGPIB nr 9369
ul. Hugona Kollataja 11/31
18-400 ŁOMŻA

UWAGA:

UWAGA:
Nie wyklucza się istnienia w terenie innych przewodów o których brak informacji wynika z zaszciości historycznych lub niedopełnienia przepisów zgłoszenia do inwentaryzacji (Ustawa Prawo Geodezyjne i Kartograficzne - Dz.U.30/1989, poz.163

Łomża dn 15.04.2010r.
KERG 1832 -/2010

Wszelkie obiekty budowlane podlegają wytyczeniu przez jednostkę wykonawstwa geodezyjnego lub przez osoby fizyczne posiadające uprawnienia na wykonywanie robót geodezyjnych.

Nazwa i adres inwestycji	Przebudowa dróg wewnętrznych we wsi Rutkowskie
--------------------------	--

Inwestor	Gmina Wizna
----------	-------------

Nazwa rysunku	PROJEKT STAŁEJ ORGANIZACJI RUCHU
---------------	----------------------------------

Data opracowania:	09/2010 r.	Skala:	1:1000	Faza:	PRW	Nr rys.	2/1
-------------------	------------	--------	--------	-------	-----	---------	-----

Projektant:
mgr inż. Adam Łazarski
Izba inż. PDL/BD/1800/01
Upr. UAN 7342-38/92