



Szkic orientacyjny

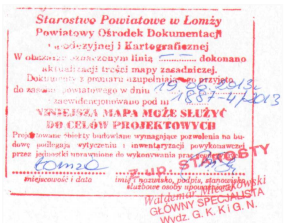

MAPA DO CELOW PROJEKTOWYCH		
Jednostka ewidencyjna	Identyfikator	Miejscowość, nr 144
Identyfikator	200709.2	
Obiekt ewidencyjny	Identyfikator	200709.2.0008
Nazwa	Miejscowość	
	1:500	
Przebieg linii planowej	20007	

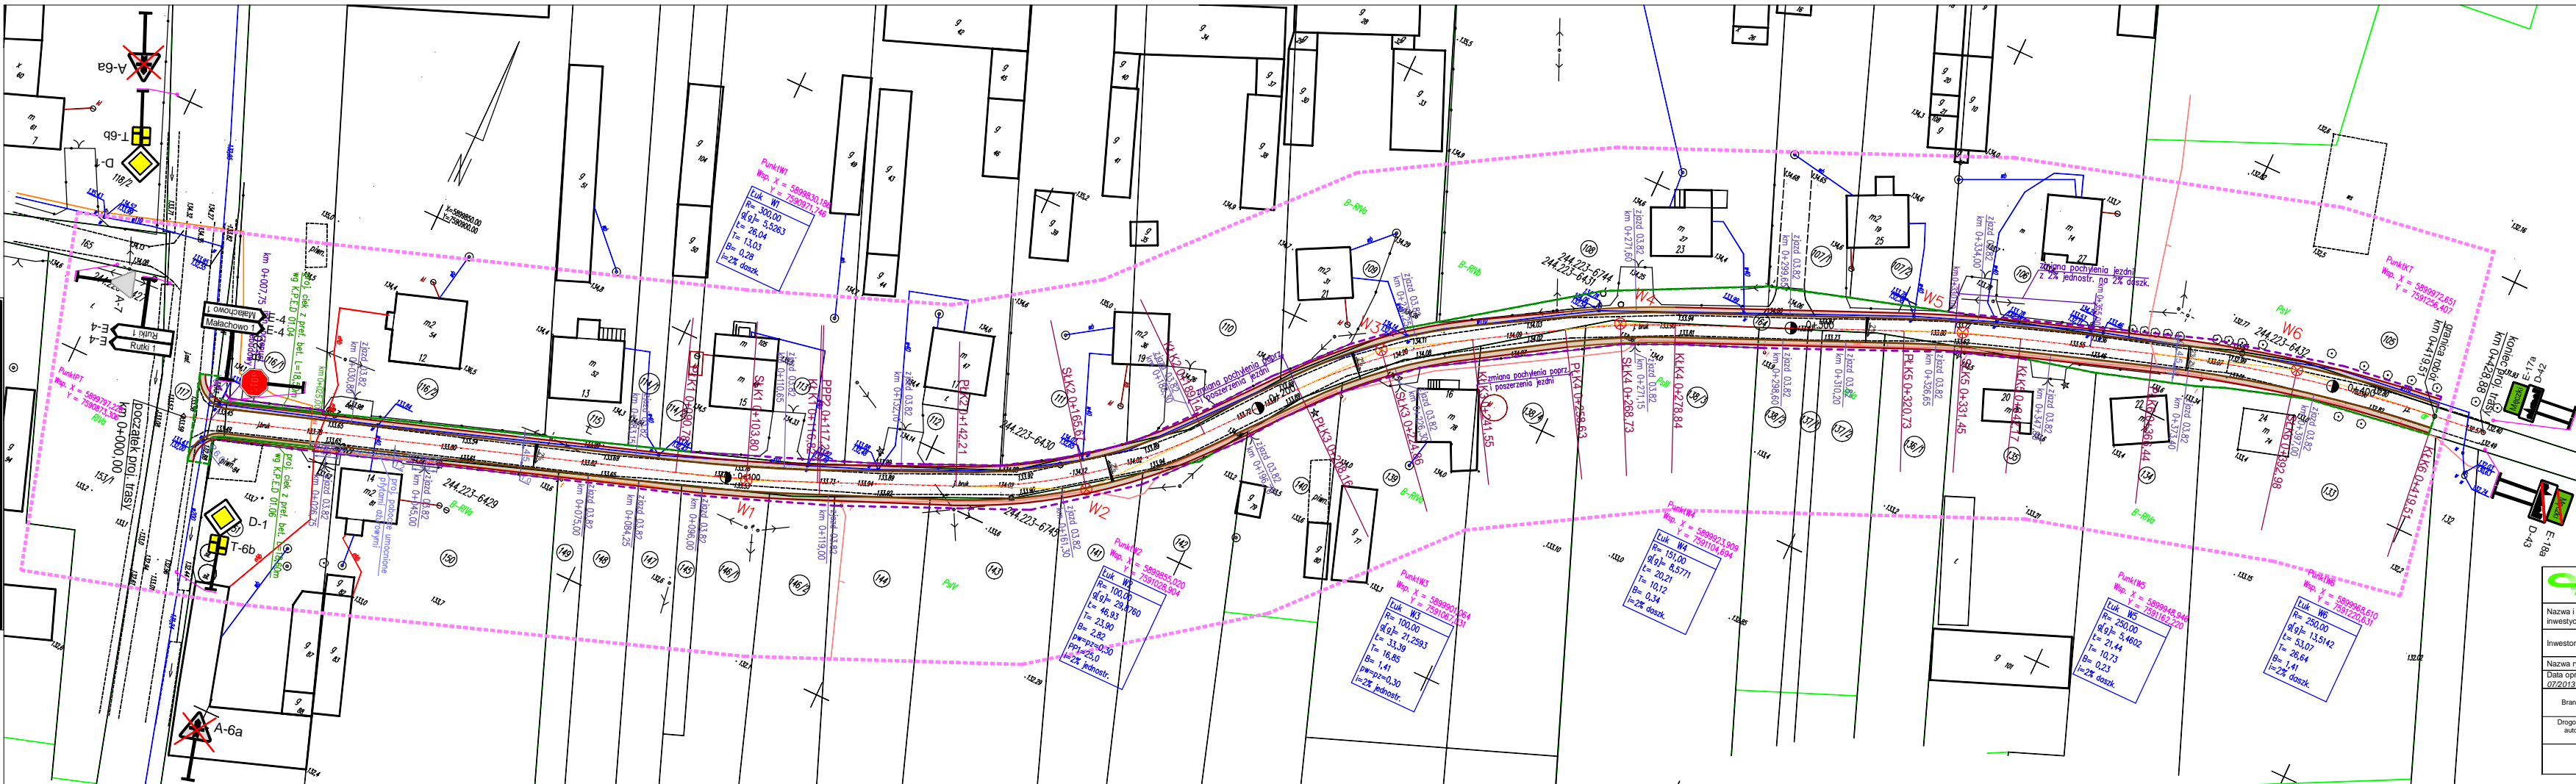

- OZNACZENIA:
- B-20 - prz. oznakowanie pionowe
 - A-7 - prz. oznakowanie pionowe do pozostawienia
 - A-6a - prz. oznakowanie pionowe do likwidacji

FPP LABOR			
Przebudowa i rozbudowa drogi gminnej przez wś Męcisz			
