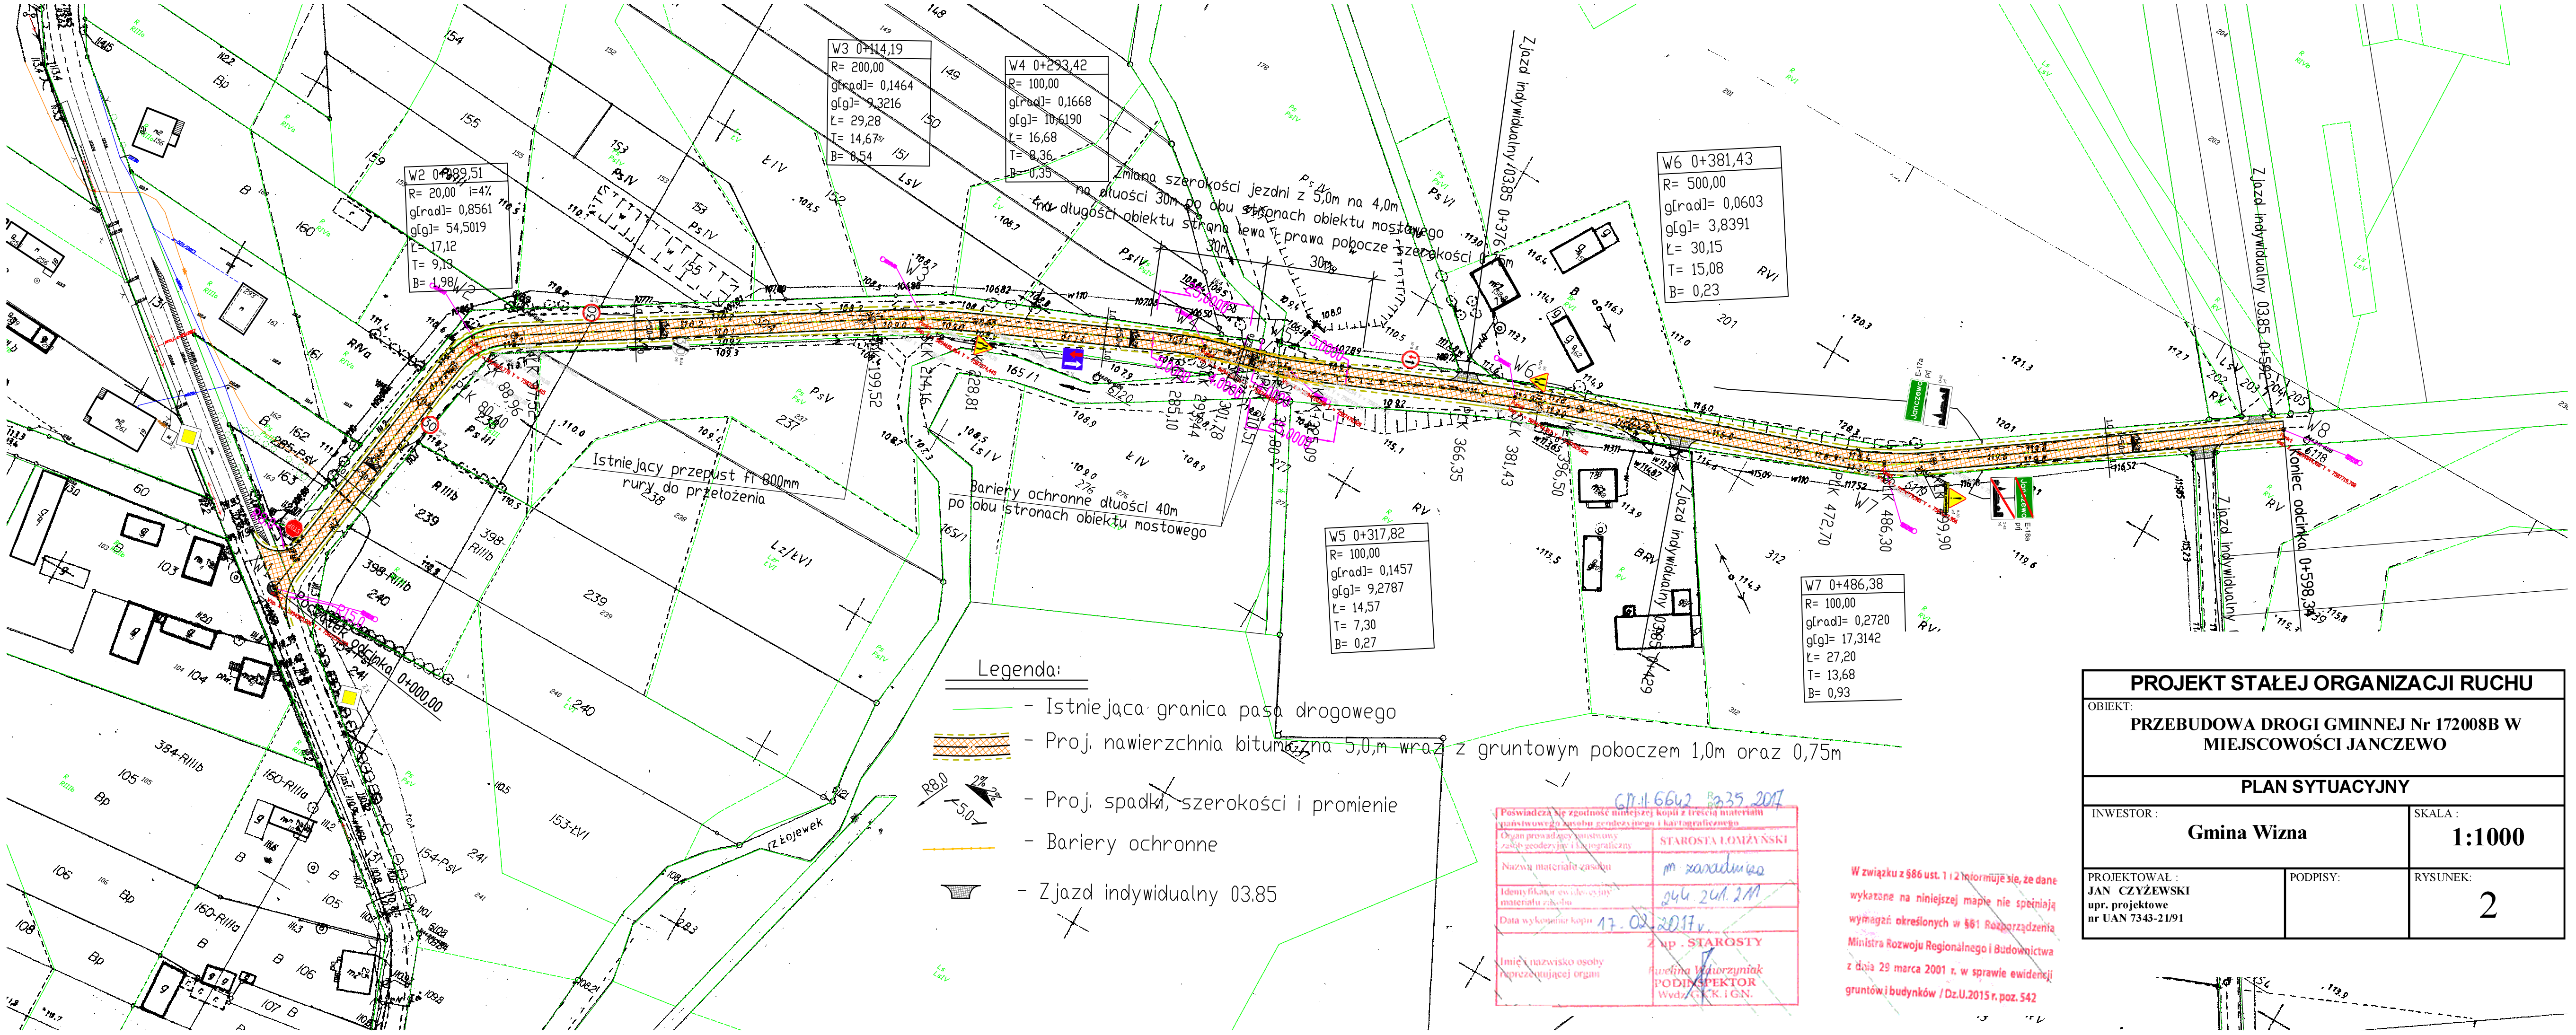

PROJEKT STAŁEJ ORGANIZACJI RUCHU

OBIEKT:
PRZEBUDOWA DROGI GMINNEJ Nr 172008B W MIEJSCOWOŚCI JANCZEWO

PLAN SYTUACYJNY

INWESTOR:		SKALA:
Gmina Wizna		**1:1000**
PROJEKTOWAŁ: **JAN CZYŻEWSKI** upr. projektowe nr UAN 7343-21/91	PODPISY:	RYSUNEK: **2**

Poświadczam że zgodność niniejszej kopii z treścią materiału państwowego zasobu geodezyjnego i kartograficznego
Organ prowadzący państwowy zasób geodezyjny i kartograficzny: STAROSTA ŁOMŻYŃSKI
Nazwa materiału zasobu: mapa zasadnicza
Identyfikator ewidencyjny materiału zasobu: 046201_2_M
Data wykonania kopii: 17.02.2017 r.
Imię, nazwisko osoby upoważnionej organu: z up. STAROSTY Ewelina Wawrzyniak PODINSPEKTOR Wydz. GKK. i GN.
GM.I.6642.235.2017

W związku z §86 ust. 1 i 2 informuje się, że dane wykazane na niniejszej mapie nie spełniają wymagań określonych w §61 Rozporządzenia Ministra Rozwoju Regionalnego i Budownictwa z dnia 29 marca 2001 r. w sprawie ewidencji gruntów i budynków / Dz.U.2015 r. poz. 542