

PK = 2,50
Rze = 111,12


PK = 63,01; Rze = 110,60
PLP = 39,25; KLP = 86,73
R = 900,00
T = 23,76; B = 0,31


PK = 161,93; Rze = 104,52
PLP = 130,56; KLP = 193,36
R = 1100,00
T = 31,43; B = 0,45

PK = 270,18; Rze = 104,06
PLP = 249,72; KLP = 290,64
R = 4100,00
T = 20,46; B = 0,05

PK = 339,05; Rze = 103,30
PLP = 316,59; KLP = 386,73
R = 4000,00
T = 22,46; B = 0,05

Skala pionowa 1:100
Skala pozioma 1:1000
P.P. = 96,00
Skrzyżowanie z drogą powiatową

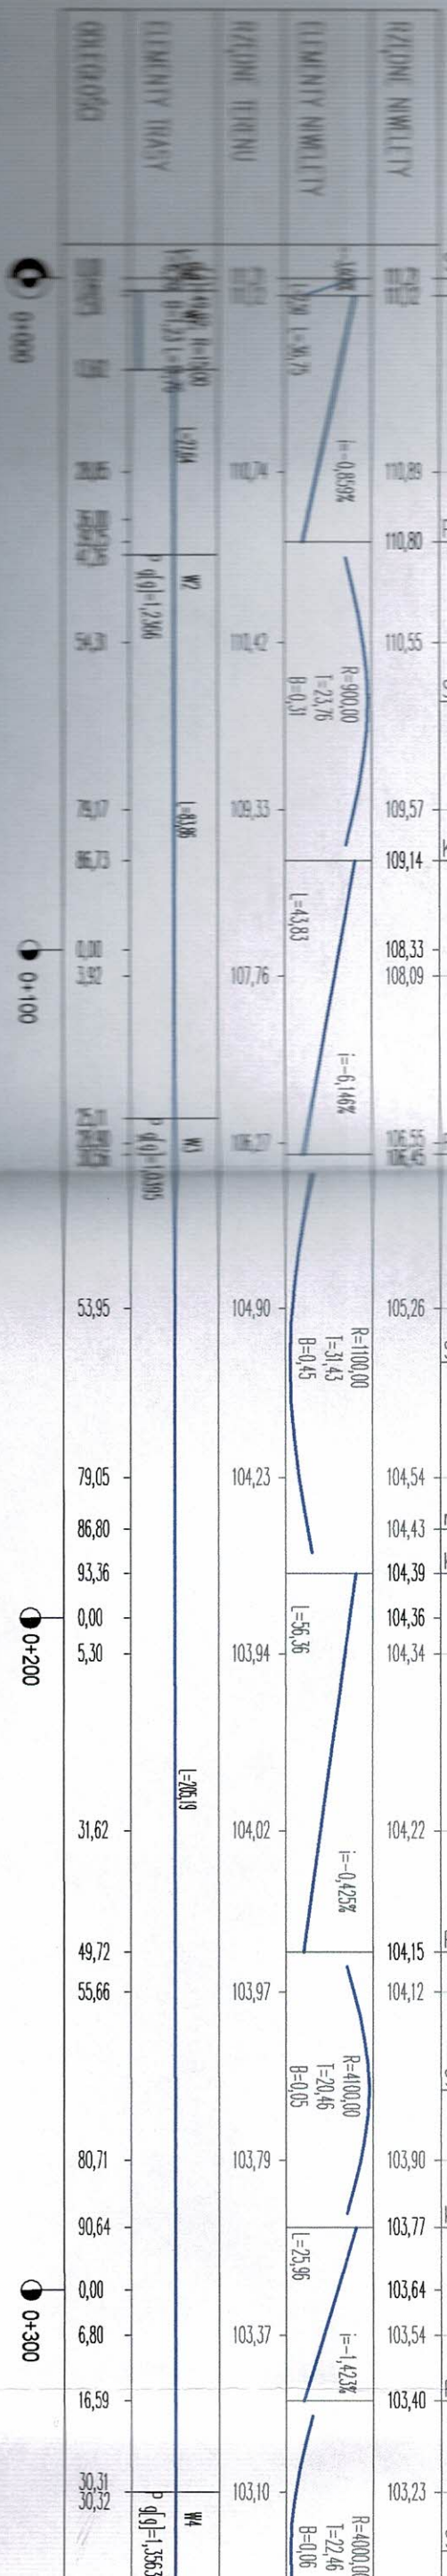

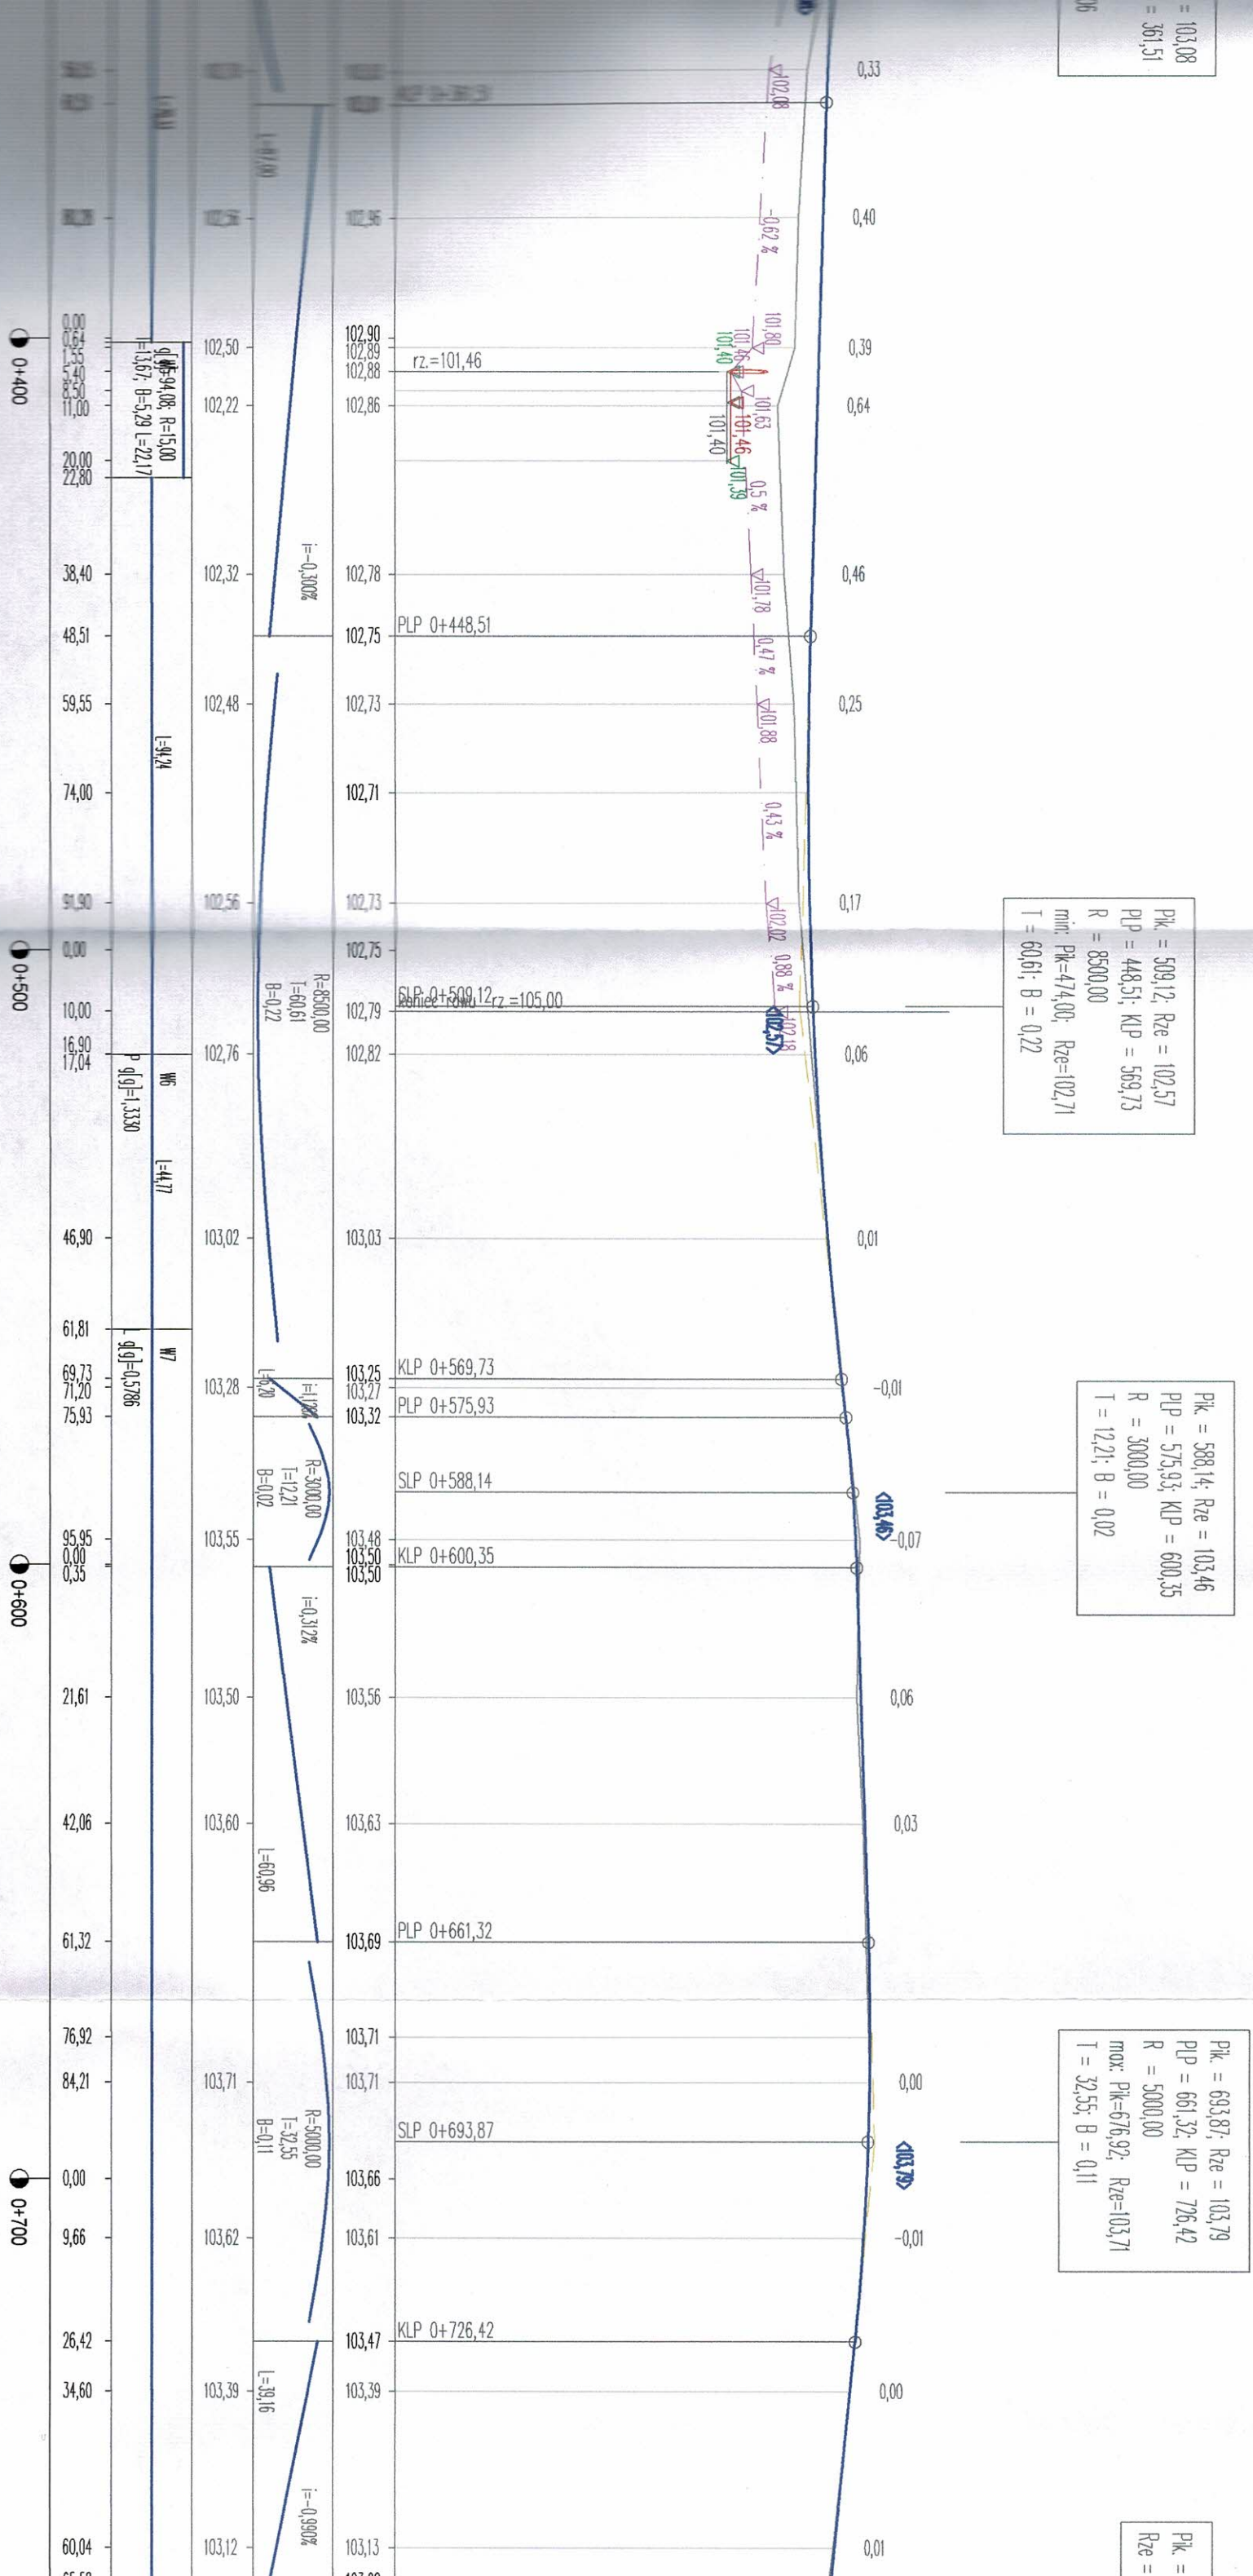


PK. = 765,58
Rze = 103,08

PK. = 872,71, Rze = 101,93
PLP = 857,24; KLP = 888,18
R = 4000,00
T = 15,47; B = 0,03

PK. = 962,72
Rze = 101,66

PK. = 1064,95, Rze = 101,40
PLP = 1056,23, KLP = 1073,67
R = 3000,00
min: PK=1063,85, Rze=101,41
T = 8,72; B = 0,01

PK. = 1107,72
Rze = 101,54

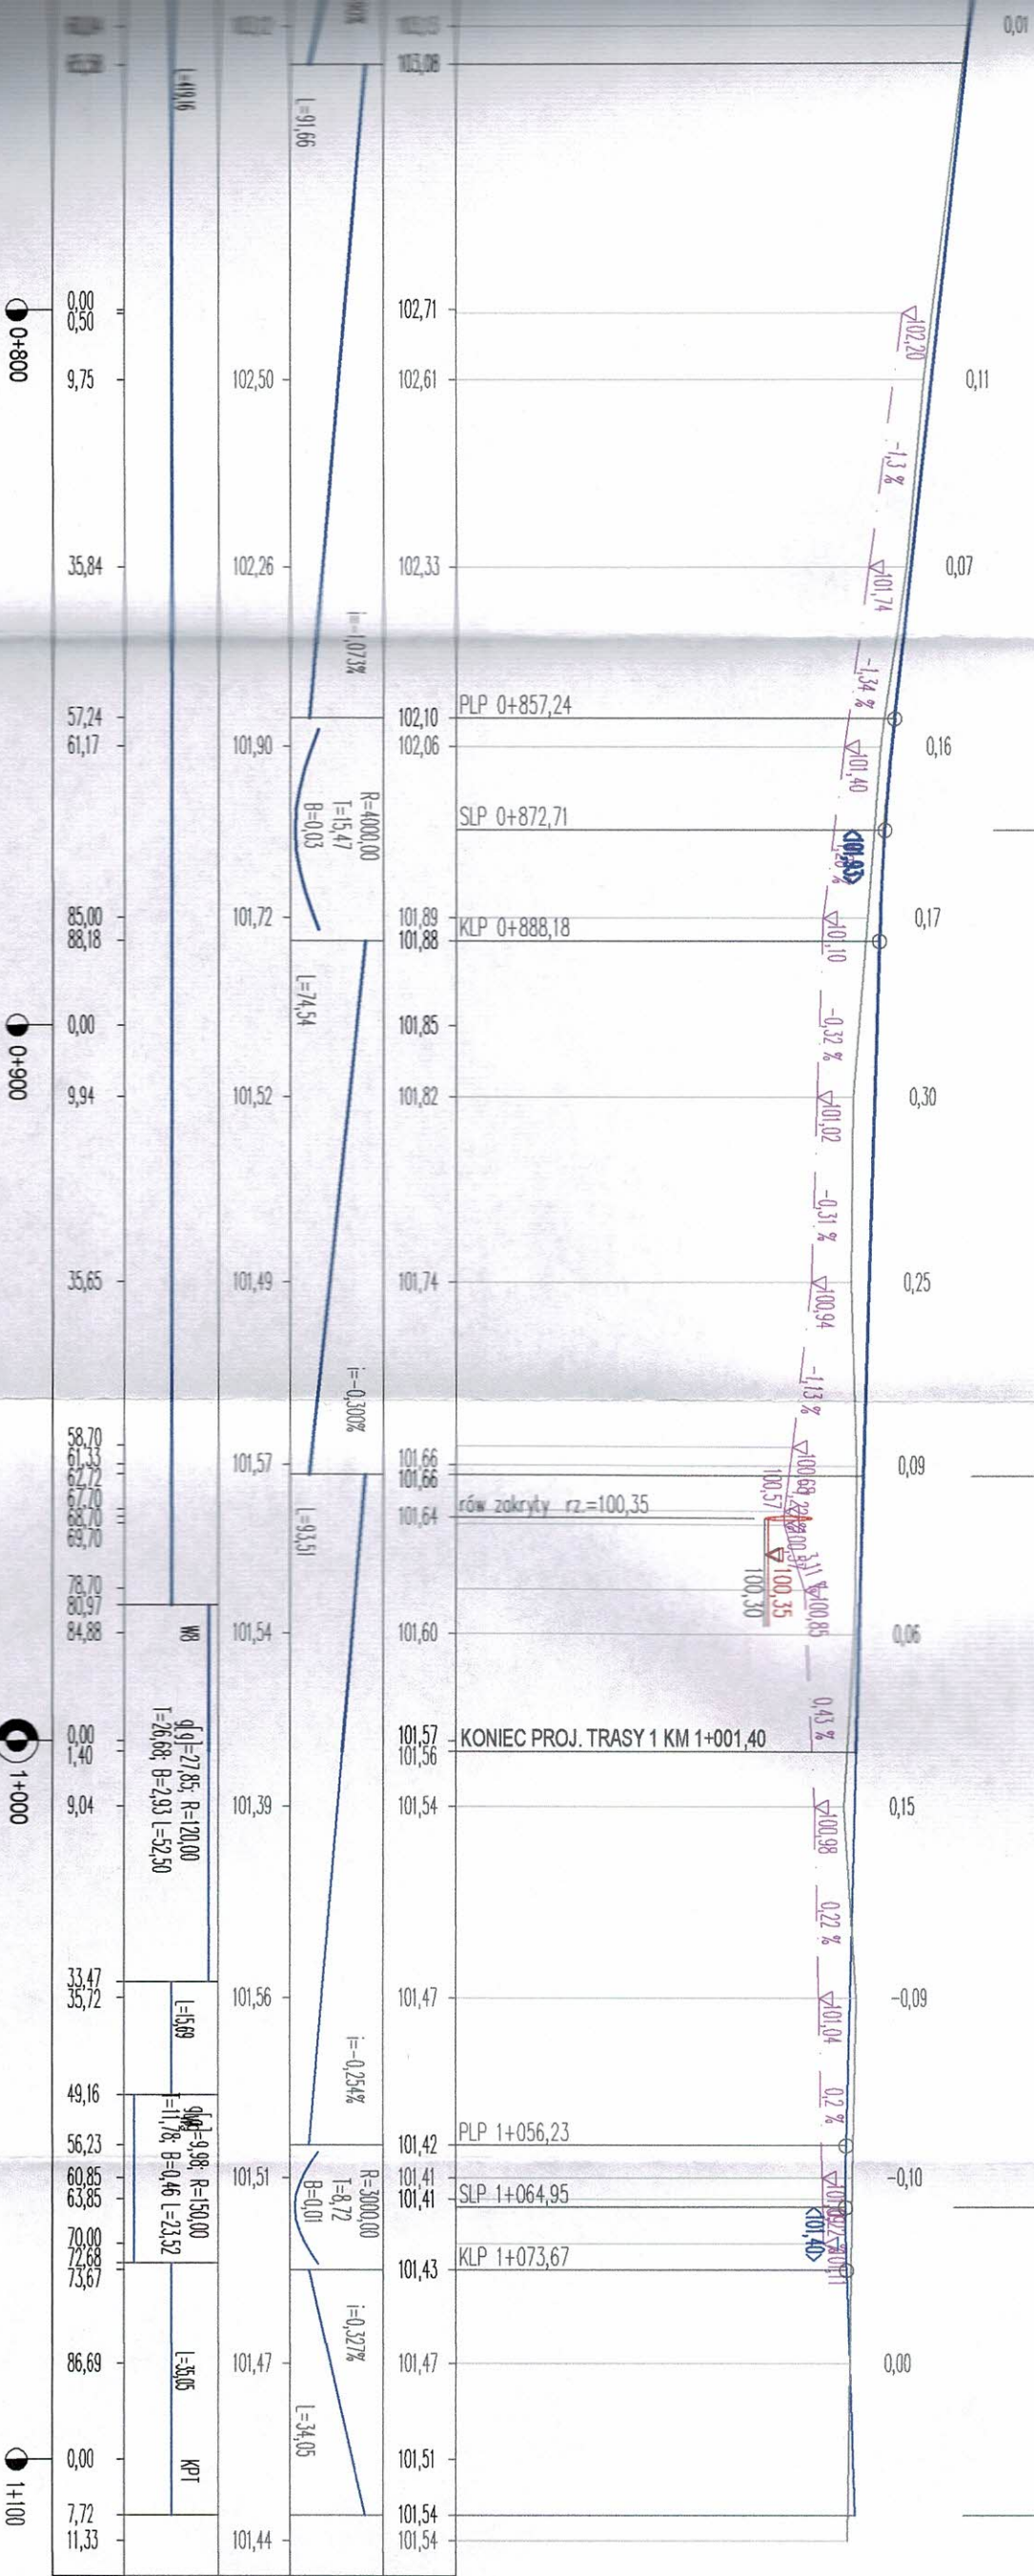

| | |
|----------------|--------------------------------|
| | Nazwa i adres inwestycji |
| | Investor |
| | Nazwa rysunku |
| | Data opracowania 15/11/2016 r. |
| Branża | |
| Drógowa: autor | |

prof. 10w prawostronny
prof. 10w lewostronny












