OPIS NIERUCHOMOŚCI

IMIĘ, NAZWISKO Adres zamieszkania	NUMER Rejestru	NUMER Mapy	NUMER Działki	POWIERZCHNIA ha	POWIERZCHNIA ary
GMINA WIZNA zam.18-430 Wizna pl.kpt.Raginisa	5	142	1350	0	22
RAZEM				0	22

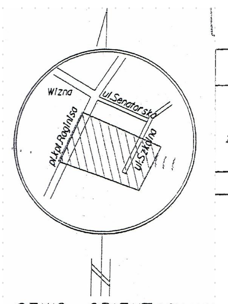

SZKIC ORIENTACYJNY

Starostwo Powiatowe w Łomży
Powiatowy Ośrodek Dokumentacji Geodezyjnej i Kartograficznej
W obszarze oznaczonym linią .... dokonano aktualizacji treści mapy zasadniczej.
Dokumenty z pomiaru uzupełniającego przyjęto do zasobu powiatowego w dniu ... pod nr ...
NINIEJSZA MAPA MOŻE SŁUŻYĆ DO CELÓW PROJEKTOWYCH
GŁÓWNY SPECJALISTA

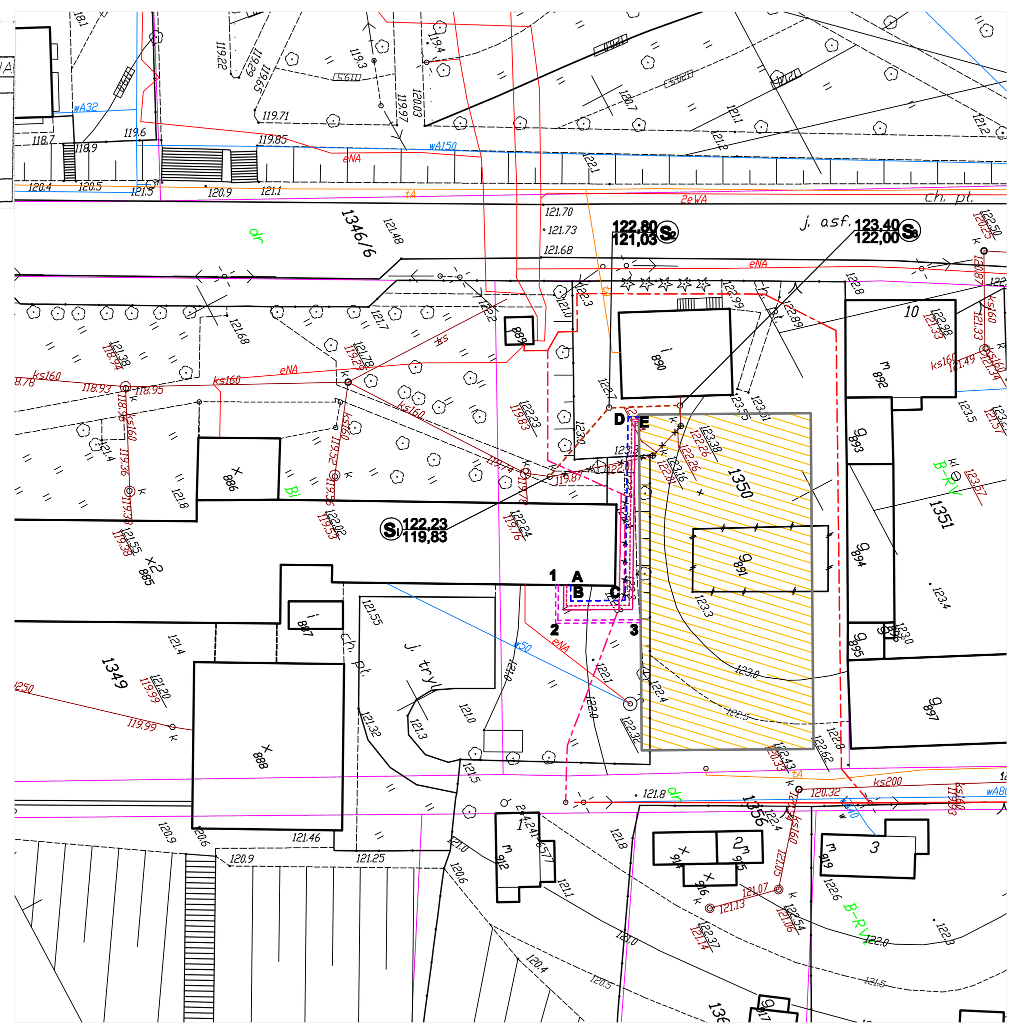

wieś: Wizna

pl.kpt.Raginisa
Gm.Wizna
Powiat:łomżyński
Ark.mapy: 244.241.424

Mapa aktualna na dzień:

MAPA DO CELÓW PROJEKTOWYCH skala 1:500

WYKONAWCA:
USŁUGI GEODEZYJNE
Krzysztof Puchłowski
18-400 Łomża, ul. Mazowiecka 2/26
tel. 218 80 78, NIP: 718-103-92-38

Niniejsza mapę sporządzono na podstawie istniejącej mapy zasadniczej i pomiaru uzupełniającego z roku 2007 r.

LEGENDA:
- Projektowana hala sportowa
- Budynek do rozbiórki
- Istniejący wodociąg
- Istniejący kabel telekomunikacyjny
- Istniejący kanał sanitarny
- Istniejące kable elektryczne
- Projektowane przyłącze c.o.
- Projektowane przyłącze wodociągowe
- Projektowane przyłącze k.s.

	BUDYNEK HALI SPORTOWEJ WIZNA, PL. KPT. RAGINISA			
Opracowanie:	PROJEKT BUDOWLANY			
Tytuł rysunku:	PROJEKT ZAGOSPODAROWANIA			
	ZESPÓŁ AUTORSKI			
Branża:	Imię i nazwisko	Nr upr. proj.	Data	Podpis
Architektura	inż. Fabian Okurowski	LOM - 25	08.2007r.	
Sprawdził	mgr inż. Krzysztof Dudo	LOM - 42	08.2007r.	
Faza: PT	Skala: 1:500	Nr rysunku: 1		