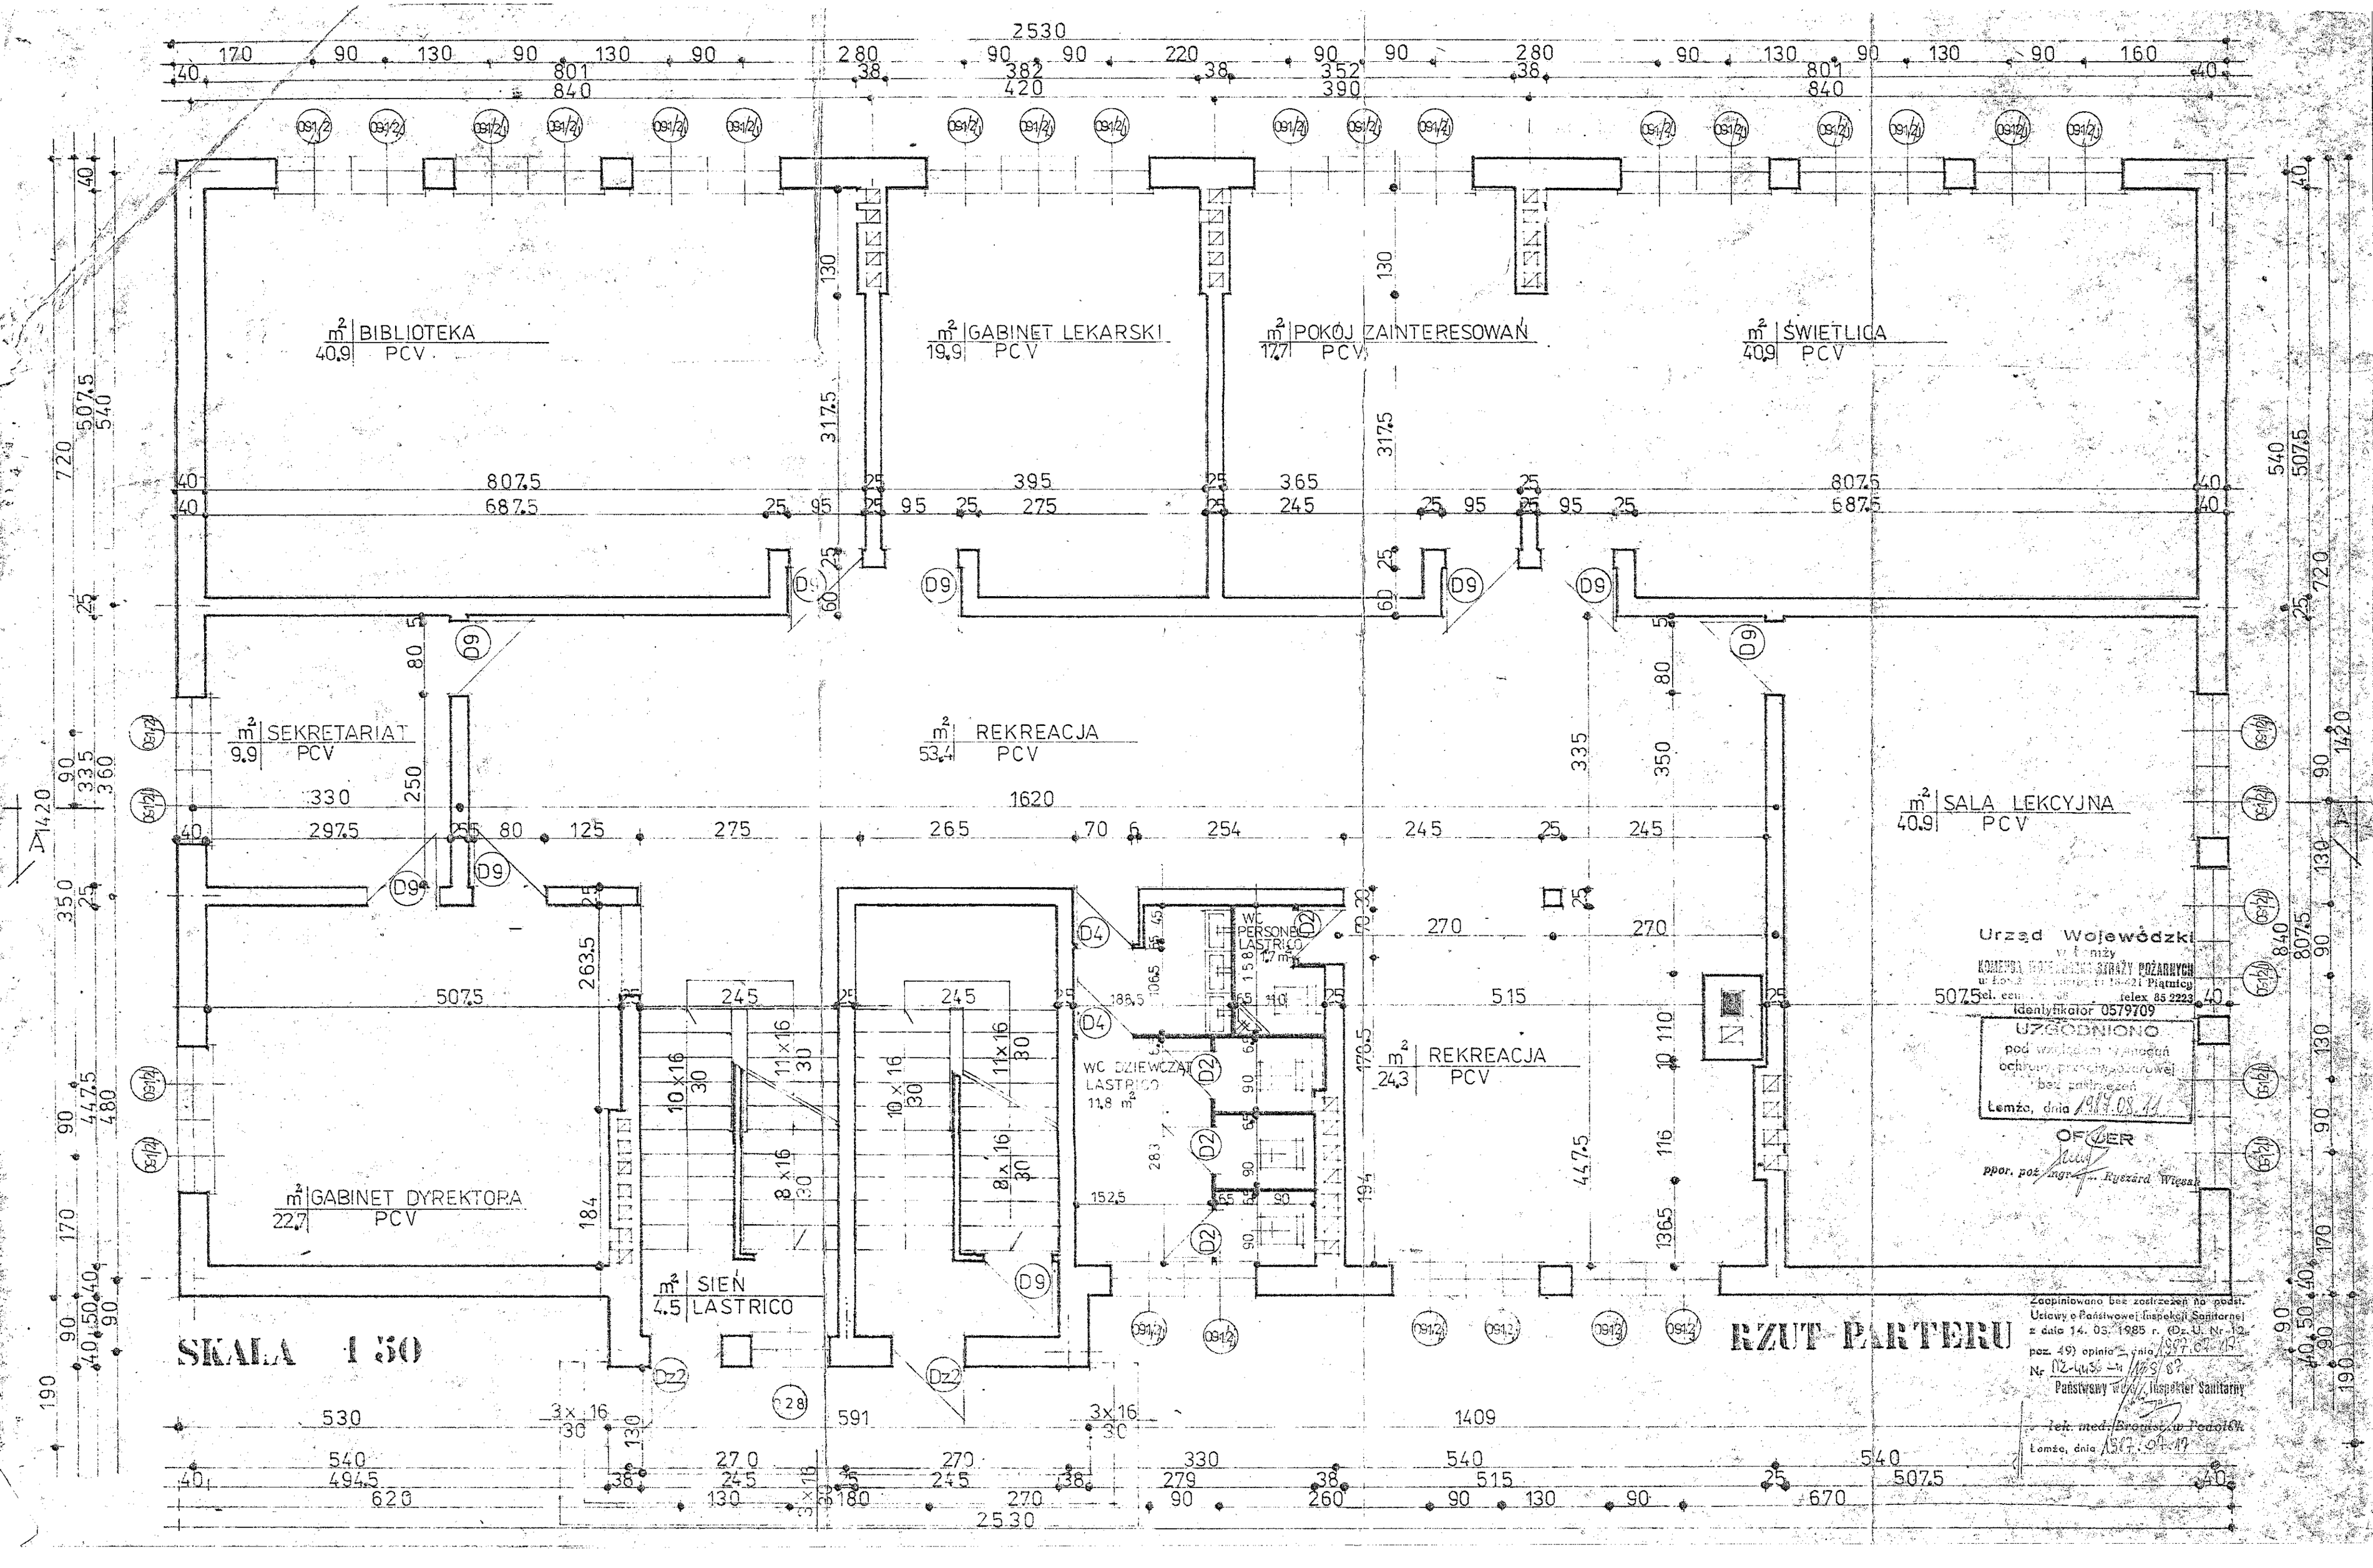

m² BIBLIOTEKA
40.9 PCV
m² GABINET LEKARSKI
19.9 PCV
m² POKÓJ ZAINTERESOWAŃ
17.7 PCV
m² ŚWIETLICA
40.9 PCV
m² SEKRETARIAT
9.9 PCV
m² REKREACJA
53.4 PCV
m² SALA LEKCYJNA
40.9 PCV
m² REKREACJA
24.3 PCV
m² GABINET DYREKTORA
22.7 PCV
m² SIEŃ
4.5 LASTRICO
WC PERSONEL LASTRICO
WC DZIEWCZĄT LASTRICO
11.8 m²
SKALA 1:50
RZUT PARTERU
Urząd Wojewódzki
w Łomży
KOMENDA WOJEWÓDZKA STRAŻY POŻARNYCH
Identyfikator 0579709
UZGODNIONO
pod względem wymagań ochrony przeciwpożarowej bez zastrzeżeń
Łomża, dnia 1987.08.11
OFICER
ppor. poż. mgr inż. Ryszard Więsak
Zaopiniowano bez zastrzeżeń na podst. Ustawy o Państwowej Inspekcji Sanitarnej z dnia 14. 03. 1985 r. (Dz. U. Nr 12, poz. 49) opinia z dnia 1987.07.17
Nr NZ-4436-4/1/85/87
Państwowy wojew. Inspektor Sanitarny
lek. med. Bronisław Podolak
Łomża, dnia 1987.07.17